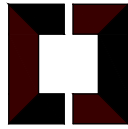


南方医科大学口腔医院番禺分院五楼大厅改造项目 装修图纸

(2021年09月)

INTERIOR DECORATION DESIGN AND CONSTRUCTION ATLAS DIRECTORY 室内装饰设计施工图集目录

[illegible]

中饰南方

深圳市中饰南方建设工程有限公司

国家装饰施工一级企业 国家装饰设计甲级单位

地址：深圳市福田区市花路万利科技园CD栋三期三层

电话: 0755-83843268 传真号: 0755-83849731 邮编: 518000

备注

1. 此图版权归本公司所有。
2. 所有尺寸以图中标注为准, 若与现场有出入, 应立即通知设计师。
3. 使用本图前, 请详阅设计说明。
4. 使用本图时应参阅其它专业图纸, 若有冲突应及时通知设计师。
5. 若有变更, 应以变更通知单为准。

NOTE

1. All rights reserved by our company.
2. All dimensions should be subject to the label in the chart. The designer should be informed immediately if there is any discrepancy upon the actual ones on the site.
3. Read the designing specification carefully before using it.
4. Other specialty chart should be referred to when using it. The designer should be informed immediately where there is a discrepancy.
5. Any modification should be subject to the Modification Note.

建设单位
CLIENT

南方医科大学口腔医院

工程名称
PROJECT

南方医科大学口腔医院番禺分院五楼大厅改造装修项目

比例 SCALE	图示	日期 DATE	2021.9
-------------	----	------------	--------

专业
PROFESSION

建筑

设计阶段
DESIGN STAGE

总工
CHIEF ENGINEER

设计负责人
CHIEF DESIGNER

审核
EXAMINE

校对
CHECKED

设计
DESIGN

制图
DRAW

图纸名称
TITLE

目录

图号
DRAWING NO

MI.

一、工程概况

1、原工程概况:			
原工程项目名称:：南方医科大学口腔医院番禺分院五楼大厅			
工程建设地点: 广州市番禺区市桥新艺路12号		原建筑结构形式: XXXXXXX	
建筑层数:	建筑面积: XXXXX㎡平方米		建筑分类: XXXXXXX
耐火等级: 一级	建筑高度:	原使用功能: 候诊室	

2、本次设计范围:		
工程项目名称: 南方医科大学口腔医院番禺分院五楼大厅改造装修项目		
建设单位名称: 南方医科大学口腔医院		本项目设计范围: 五楼大厅
装修前使用功能: 候诊室	装修后使用功能: 候诊室	装修面积: 133㎡平方米
本次设计内容: 室内装修、电气、等专业		
本设计不改变原防火分区, 不改变外墙、外窗等外围护结构,		

二、本工程设计依据

- 2.1 原建筑施工图□ 现场实际测量图纸□ 甲方提供方案图纸□ 其他□
- 2.2 甲方提供的本项目装修设计相关资料
- 2.3 经批准的工程设计任务书、初步设计或方案设计的批复文件()；
- 2.4 广东省 广州市公安消防局 xxx公消审[]号《关于 xxxxx 建筑工程消防设计的审核意见》；

三、本工程设计执行的国家规范、标准及条例

- 3.1 《民用建筑设计统一标准》GB 50352-2019
- 3.2 《建筑设计防火规范》GB50016-2014(2018年版)
- 3.3 《建筑内部装修设计防火规范》GB50222-2017
- 3.4 《人民防空工程设计防火规范》GB50098-2009
- 3.5 《自动喷水灭火系统设计规范》GB50084-2017
- 3.6 《消防给水及消火栓系统技术规范》GB50974-2014
- 3.7 《建筑灭火器配置设计规范》GB50140-2005
- 3.8 《火灾自动报警系统设计规范》GB50116-2013
- 3.9 《供配电系统设计规范》GB 50052-2009
- 3.10 《消防安全疏散标志设计、施工及验收规范》DBJ/T15-42-2005
- 3.11 《建筑防烟排烟系统技术标准》GB51251-2017
- 3.12 当地消防局的有关防火要求的规定
- 3.13 _____市消防局的审批意见()
- 3.14 国家和地方现行有关规范、规程

四、消防设计说明

1. 建筑类别及耐火等级
- 本建筑为戊类高层工业建筑,耐火等级为 一 级。

2. 防火分区			
表一			
楼 层	防火分区数量	防火分区面积(m ²)	安全出口数量(个)
XXXX	划分为 X 个防火分区	第1防火分区面积: X	X

二、装饰防火设计说明

3. 安全疏散
- 本防火分区设 X 部楼梯,四部为封闭梯(封闭楼梯不在此次改造范围内)。
- 楼梯采用自然通风,自然通风楼梯的外窗开启面积满足《建筑内部装修设计防火规范》GB50222-2017要求。

4. 防烟设计
- 排烟系统设计: 建筑面积>50平方米的房间均采用自然排烟房间可开启外窗面积不应小于该房间面积的2% 。

楼梯宽度一览表		表二	
楼层	防火分区	计算总宽度(m)	设计总宽度 (m)
X 层:	第X分区	使用人数 X (人/100)×1.0m=X(m)	X>Xm

5. 幕墙防火
- 玻璃幕墙的玻璃选用安全玻璃;窗间墙、窗槛墙的填充材料采用不燃材料;无窗槛墙或窗槛墙的高度<0.8m的玻璃幕墙,在每层楼板外沿设置高≥0.8m 耐火极限≥1.00h的不燃烧实体裙墙或防火玻璃裙墙;玻璃幕墙与每层楼板、隔墙之间(或同一楼层、不同防火分区之间)的缝隙,采用防火材料(岩棉、矿棉等)严密封堵,其封堵高(厚)度不应小于 100mm 并应填充密实;玻璃幕墙楼层间水平防烟带的岩棉或矿棉宜采用厚度≥ 1.5mm的镀锌钢板承托,结构及承托板之间的缝隙宜填充防火密封材料。

6. 设备用房防火设计
- (1)消防控制中心、柴油发电机房、锅炉房、变压器房、消防水池及水泵房等设备房不在此改造范围内。原设计已通过消防验收

- (2)建筑构件和管道井防火
- 所有管道井独立设置,井壁的耐火极限不应低于 1.0h,井壁上的检查门应采用丙级防火门,并应在每层楼板处采用不低于楼板耐火极限的不燃材料或防火封堵材料封堵。与房间、走道等连通的孔洞空隙采用防火封堵材料封堵,管井门不对疏散楼梯间开启。防烟、排烟、供暖、通风和空气调节系统中的管道及建筑内的其他管道,在穿越防火隔墙、楼板和防火墙的孔隙应采用防火材料封堵,风管穿过时,防火阀、排烟防火阀两侧各2.0m范围内的风管应采用耐火风管或风管外壁应采取防火措施,且耐火极限不应低于该防火分隔体的耐火极限。
- 建筑构件和管道井的设置应严格按照《建筑设计防火规范》GB50016-2014(2018年版)第6.2.2、6.2.4、6.2.5、6.2.6、6.2.7、6.2.9条相关规定执行。

- (3)采光通风井
- 地下室或裙楼的采光通风井的室外开口一侧若在主体外墙上,则应在井口楼层或上方设置宽度≥1.0m的不燃烧体防火挑檐。

7. 建筑保温和外墙装饰的防火要求
- (1)采用不燃烧型或阻燃型材料作外保温材料;
- (2)建筑保温和外墙装饰材料的选择应严格按照《建筑设计防火规范》GB50016-2014(2018年版)第6.7.2、6.7.4、6.7.5、6.7.6条相关规定执行。

8. 疏散门防火要求
- 人员密集场所内平时需要控制人员随意出入的疏散门和设置门禁系统的住宅、宿舍、公寓建筑的外门,应保证火灾时不需使用钥匙等任何工具即能从内部易于打开,并应在显著位置设置使用提示的标识。

9. 民用建筑构件耐火等级要求

构件耐火等级要求表			耐火等级:一级		
构件名称	燃烧性能	耐火极限(h)	构件名称	燃烧性能	耐火极限(h)
防火墙	不燃性	3.0	柱	不燃性	3.0
承重墙	不燃性	3.0	梁	不燃性	2.0
非承重墙	不燃性	1.0	楼板	不燃性	1.5
楼梯间和前室的墙	不燃性	2.0	屋顶承重构件	不燃性	1.5
疏散走道两侧的隔墙	不燃性	1.0	疏散楼梯	不燃性	1.5
房间隔墙	不燃性	0.75	吊顶(包括吊顶搁栅)	难燃性	0.25

构件耐火等级要求表			耐火等级:二级		
构件名称	燃烧性能	耐火极限(h)	构件名称	燃烧性能	耐火极限(h)
防火墙	不燃性	3.0	柱	不燃性	2.5
承重墙	不燃性	2.5	梁	不燃性	1.5
非承重墙	不燃性	1.0	楼板	不燃性	1.0
楼梯间和前室的墙	不燃性	2.0	屋顶承重构件	不燃性	1.0
疏散走道两侧的隔墙	不燃性	1.0	疏散楼梯	不燃性	1.0
房间隔墙	不燃性	0.5	吊顶(包括吊顶搁栅)	难燃性	0.25

10. 本装修项目室内装修材料表如右
11. 其它要求
- (1)防火墙和防火隔墙均应砌至混凝土梁板底;穿过防火墙、隔墙的管道,应采用不燃烧材料将其周围的缝隙填塞密实;穿过防火墙的管道保温材料应用不燃烧材料。防火墙的设置应严格按照

- 《建筑设计防火规范》GB50016-2014(2018年版)第6.1.1、6.1.2、6.1.5、6.1.7条相关规定执行
- (2)消火栓等设备箱、柜体墙要求:不能埋入防火墙;嵌入楼梯间、设备房墙体时,其箱体背后应采用≥100厚砌体封闭;埋入走道隔墙且保留墙体不能满足耐火极限要求时,应在箱体背面加设涂有防火涂料的6厚钢板,钢板耐火极限≥1.0h。
- (3)防火墙和公共走道上疏散用的平开防火门应设闭门器,双扇平开防火门应安装闭门器和顺序器,常开防火门须安装信号控制关闭和反馈装置;
- (4)所有木装修均须先在板背及龙骨上按要求涂刷防火涂料,燃烧性能等级应达到相应建筑内部材料的燃烧性能等级。
- (5)金属结构承重构件应涂防火涂料做保护层,耐火极限为同本说明第9点“构件耐火等级要求表”要求。

- 防火措施应按相关规范标准或耐火试验确定。
- (6)凡防火门、窗、防火卷帘均应采用消防部门认可的产品。
- (7)防火门、窗的性能应符合《防火门》GB12955-2008和《防火窗》GB16809-2008 的要求。
- (8)输送有火灾、爆炸危险物质的天桥不应兼作疏散通道。
- (9)建筑采用瓶装液化石油气瓶组供气时应严格按照《建筑设计防火规范》GB50016-2014(2018年版)第5.4.17条相关规定执行。
- (10)防火分区墙除钢筋混凝土墙体及特别注明外,采用200厚加气混凝土砌块。
- 防火分区墙体必须满足3.0小时耐火极限。 厚加气混凝土砌块墙(耐火极限不低于
- (11)疏散楼梯间分隔地上、地下部分隔墙采用100厚加气混凝土砌块墙(耐火极限不低于2.0h),隔墙顶部与底部分别收于楼梯段斜板挑口处,并封堵严密。

五、给排水专业消防设计说明

详给排水专业图纸说明。

六、电气专业消防设计说明

详给电气专业图纸说明。

七、暖通专业消防设计说明

详给暖通专业图纸说明。

八、其他

- 1、施工过程中应保证各安全出口及通向安全出口的疏散走道的畅通。
- 2、施工过程中不应影响其他区域消防设施设备的正常工作。
- 3、施工过程中与图纸不一致的需求提出,以便设计人员调整;不可盲目施工。

本装修项目室内装修材料表

序号	编号	材料名称	所用位置	燃烧性能等级
天花		白色铝扣板600X600	各区域天花	A
		仿木纹铝扣板600X600	各区域造型天花	A
				A
其他		白色人造石	导诊台	A
		金色不锈钢	导诊台	A
		金色防火板	导诊台	A
		浅黄色木饰面	导诊台	A



中饰南方

深圳市中饰南方建设工程有限公司

国家装饰施工一级企业 国家装饰设计甲级单位

地址：深圳市福田区市花路万科科技园C0栋三期三层

电话：0755-83843268 传真号：0755-83849731 邮编：518000

备注

- 此图版权归本公司所有。
- 所有尺寸以图中标注为准,若与现场有出入,应立即通知设计师。
- 使用本图前, 请详阅设计说明。
- 使用本图时应参阅其它专业图纸,若有冲突应及时通知设计师。
- 若有变更,应以变更通知单为准。

NOTE

- All rights reserved by our company.
- All dimensions should be subject to the label in the chart.The designer should be informed.immediately if there is any discrepancy upon the actual ones on the site.
- Read the designing specification carefully before using it.
- Other specialty chart should be referred to when using it. The designer should be informed immediately where there is a discrepancy.
- Any modification should be subject to the Modification Note.

建设单位 CLIENT
南方医科大学口腔医院

工程名称 PROJECT
南方医科大学口腔医院番禺分院五楼大厅改造装修项目

比例 SCALE	图示	日期 DATE	2021. 9
-------------	----	------------	---------

专业 PROFESSION	建筑
------------------	----

设计阶段 DESIGN STAGE	施工图
----------------------	-----

总工 CHIEF ENGINEER

设计负责人 CHIEF DESIGNER

审核 EXAMINE

校对 CHECKED

设计 DESIGN

制图 DRAW

图纸名称 TITLE	二、装饰防火设计说明
---------------	------------

图号 DRAWING NO	ML-02
------------------	-------



中饰南方

深圳市中饰南方建设工程有限公司

国家装饰施工一级企业 国家装饰设计甲级单位
地址：深圳市福田区市花路万利科技园C0栋三期三层
电话：0755-83843268 传真号：0755-83849731 邮编：518000

备注

1. 此图版权归本公司所有。
2. 所有尺寸以图中标注为准, 若与现场有出入, 应立即通知设计师。
3. 使用本图前, 请详阅设计说明。
4. 使用本图时应参阅其它专业图纸, 若有冲突应及时通知设计师。
5. 若有变更, 应以变更通知单为准。

NOTE

1. All rights reserved by our company.
2. All dimensions should be subject to the label in the chart. The designer should be informed immediately if there is any discrepancy upon the actual ones on the site.
3. Read the designing specification carefully before using it.
4. Other specialty chart should be referred to when using it. The designer should be informed immediately where there is a discrepancy.
5. Any modification should be subject to the Modification Note.

建设单位
CLIENT

南方医科大学口腔医院

工程名称
PROJECT

南方医科大学口腔医院番禺分院五楼大厅改造装修项目

比例 图示 日期 2021.9
SCALE DATE

专业 建筑
PROFESSION

设计阶段 施工图
DESIGN STAGE

总工
CHIEF ENGINEER

设计负责人
CHIEF DESIGNER

审核
EXAMINE


校对
CHECKED

设计
DESIGN

制图
DRAW

图纸名称
TITLE
五楼大厅平面布置图


图号
DRAWING NO
FF-01

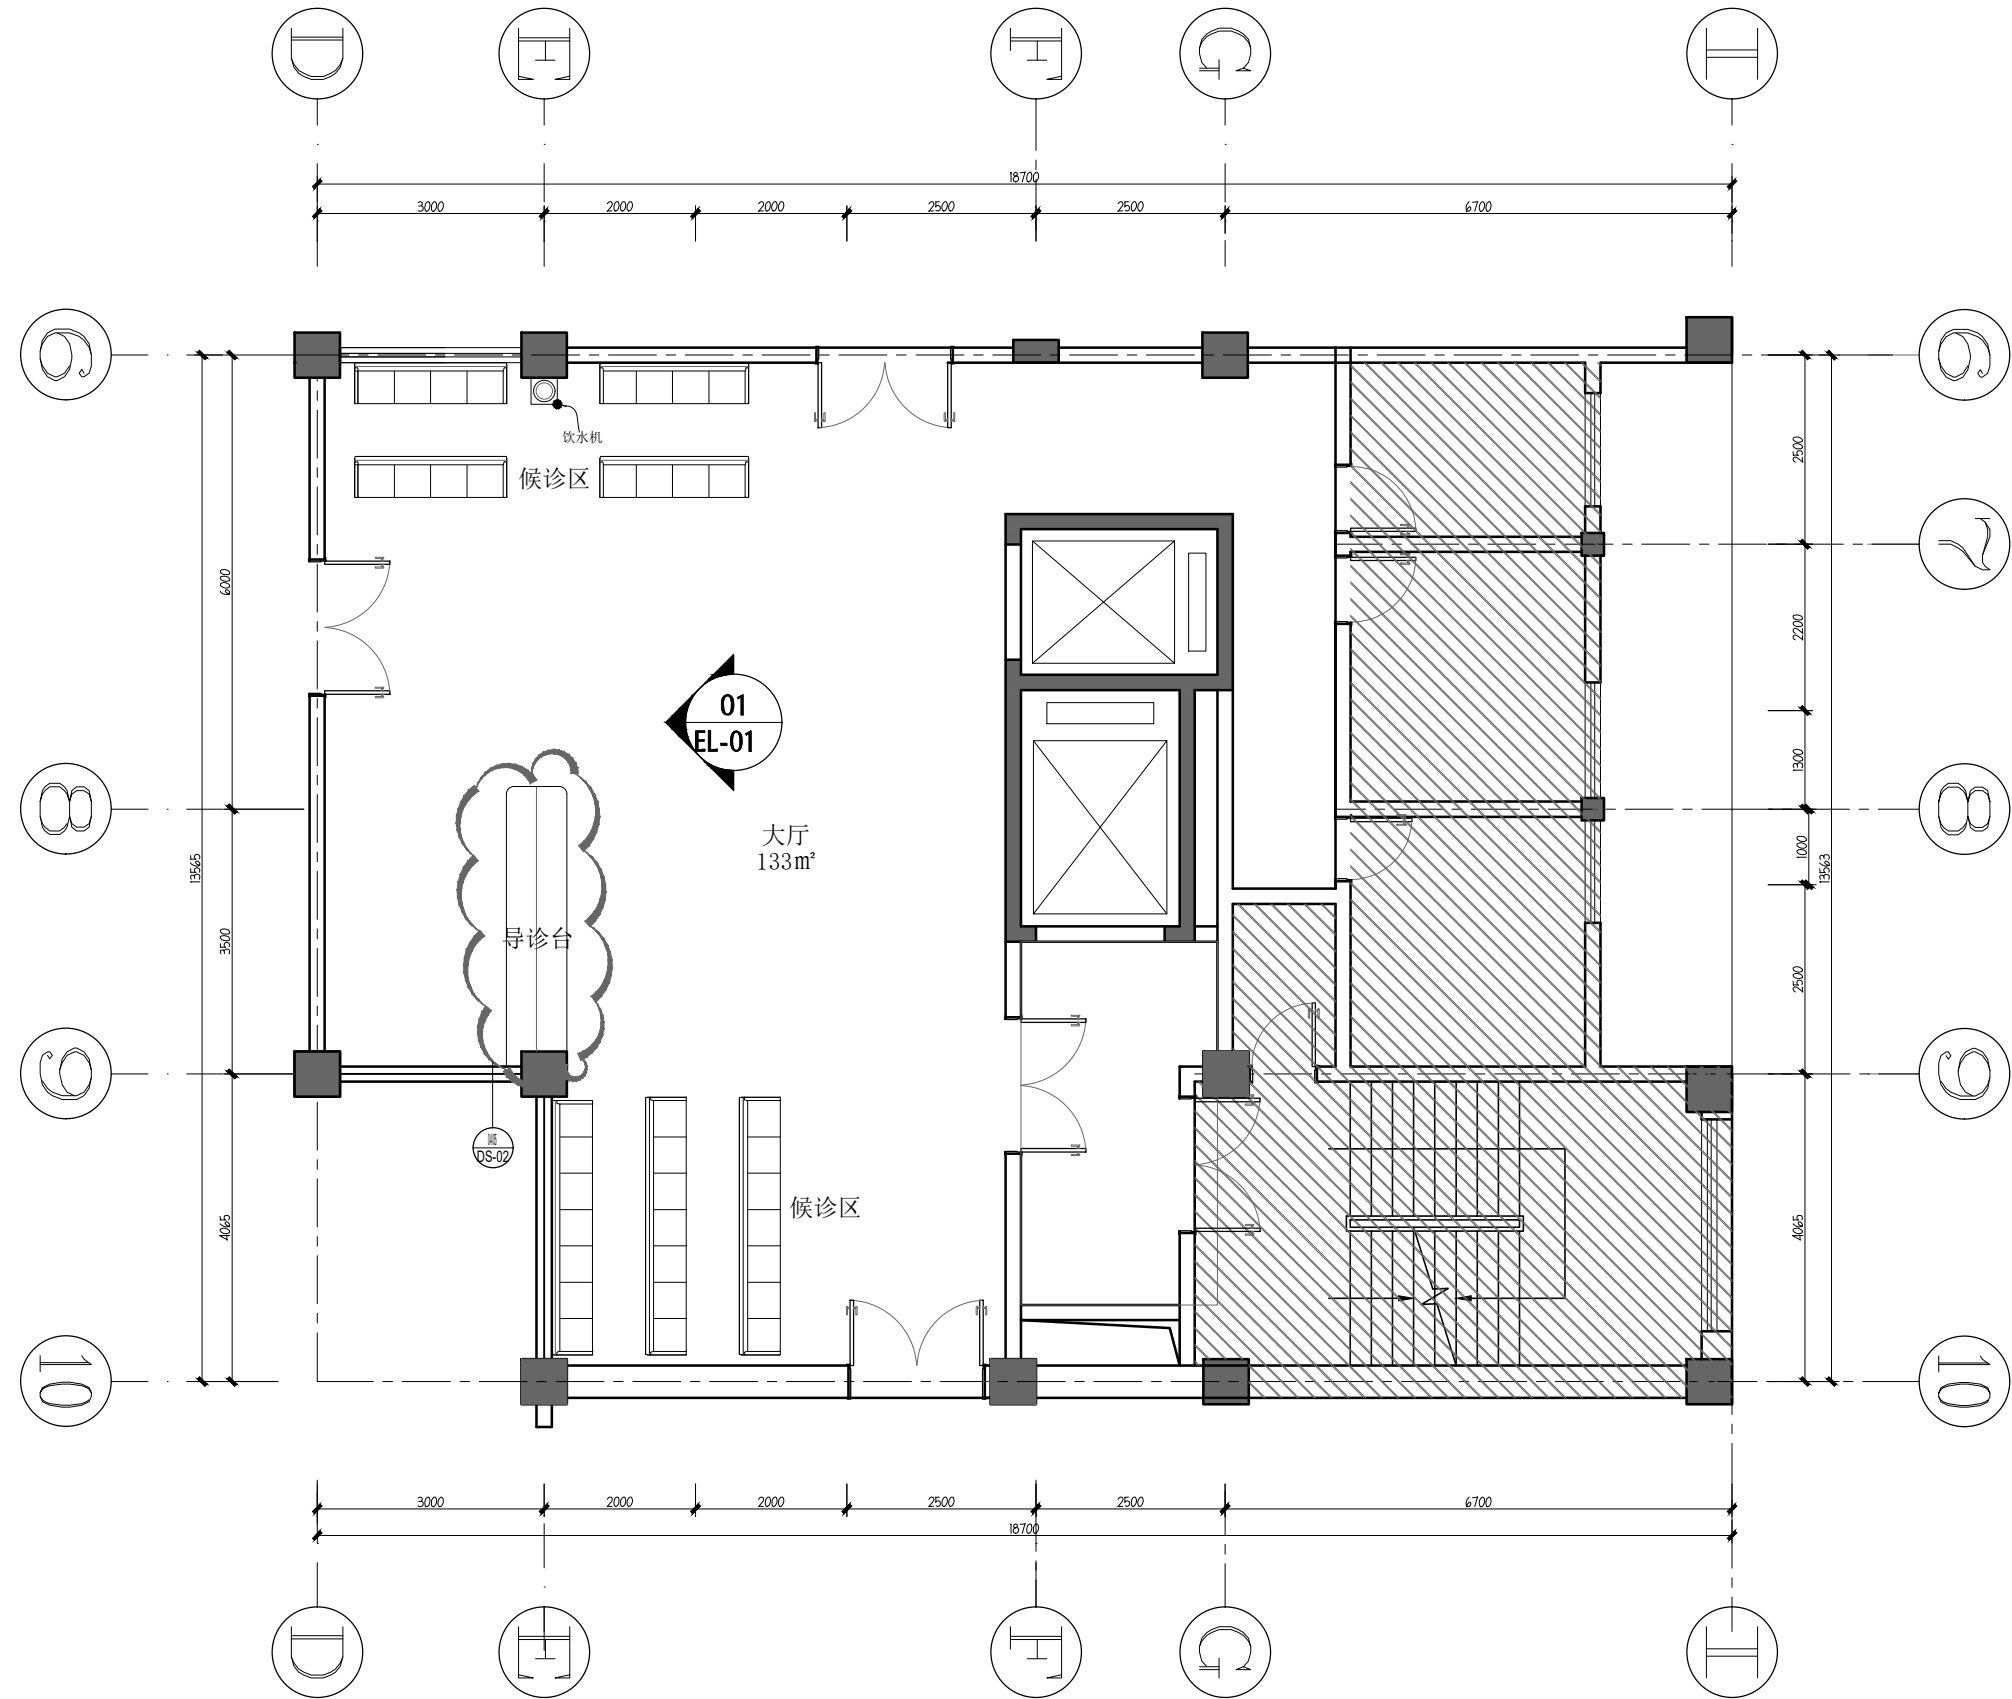

5F FIXTURE & FURNISHING PLAN

五楼大厅平面布置图

SCALE 1:50@A2

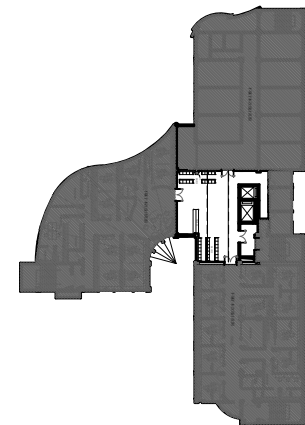



中饰南方

深圳市中饰南方建设工程有限公司

国家装饰施工一级企业 国家装饰设计甲级单位

地址：深圳市福田区市花路万科科技园C0栋三层三层

电话：0755-83843268 传真号：0755-83849731 邮编：518000

备注

1. 此图版权归本公司所有。
2. 所有尺寸以图中标注为准, 若与现场有出入, 应立即通知设计师。
3. 使用本图前, 请详阅设计说明。
4. 使用本图时应参阅其它专业图纸, 若有冲突应及时通知设计师。
5. 若有变更, 应以变更通知单为准。

NOTE

1. All rights reserved by our company.
2. All dimensions should be subject to the label in the chart. The designer should be informed immediately if there is any discrepancy upon the actual ones on the site.
3. Read the designing specification carefully before using it.
4. Other specialty chart should be referred to when using it. The designer should be informed immediately where there is a discrepancy.
5. Any modification should be subject to the Modification Note.

建设单位

CLIENT

南方医科大学口腔医院

工程名称

PROJECT

南方医科大学口腔医院番禺分院五楼大厅改造装修项目

比例

SCALE

图示

日期

DATE

2021.9

专业

PROFESSION

建筑

设计阶段

DESIGN STAGE

施工图

总工

CHIEF ENGINEER

设计负责人

CHIEF DESIGNER

审核

EXAMINE

校对

CHECKED

设计

DESIGN

制图

DRAW

图纸名称


TITLE

五楼大厅家具尺寸图

图号

DRAWING NO


FF-02

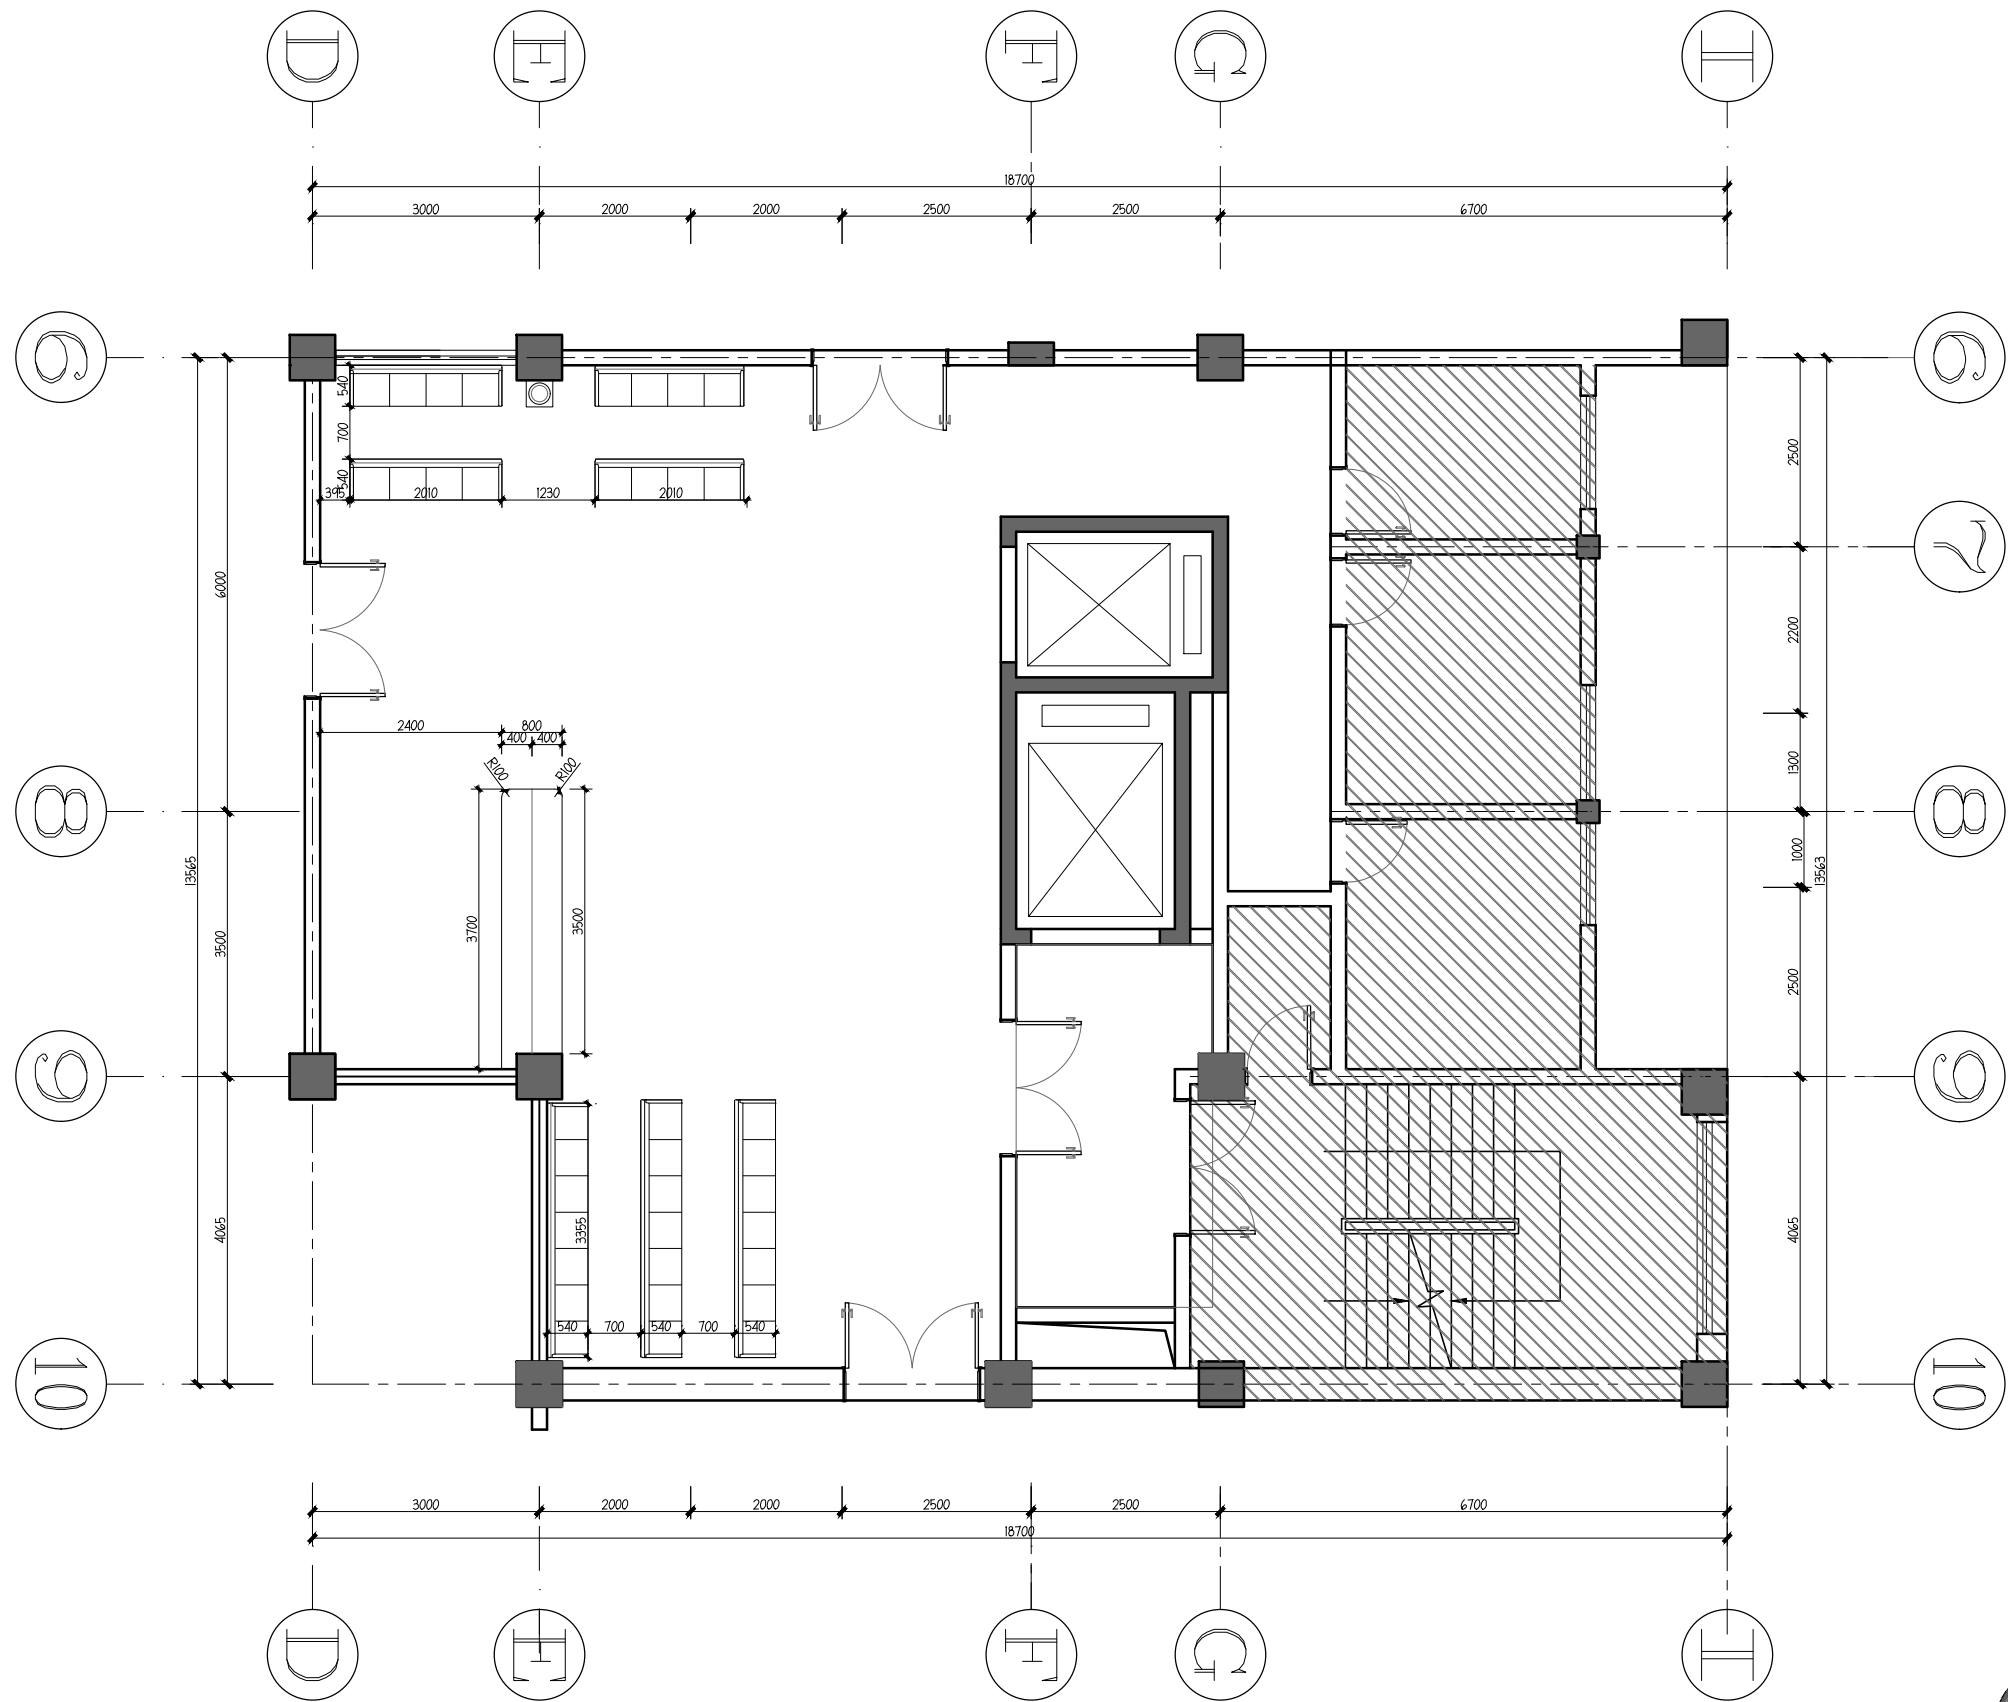


5F FIXTURE & FURNISHING PLAN

五楼大厅家具尺寸图

SCALE 1:50@A2

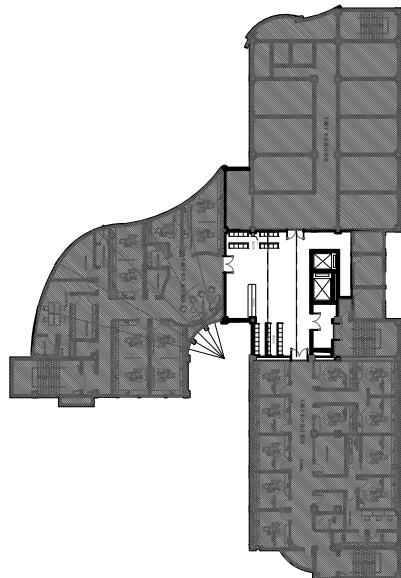

图例: LEGEND		
	SQUARENESS SPOT LIGHT	600X600灯盘
	RECESSED DOWNLIGHT	长条灯带
	EMERGENCY LIGHT	应急灯
	FLUORESCENT LIGHT	灯带
	LOUD SPEAKER	扬声器
	SMOKE DETECTOR	烟感
	PENDANT SPRINKLER	下喷式消防喷淋器
	PENDANT SPRINKLER	侧喷淋器
	SUPPLY AIR	出风
	RETURN AIR	回风
	EXHAUST	排气
	ACCESS PANEL	检修口
	RECESSED DOWNLIGHT	筒灯

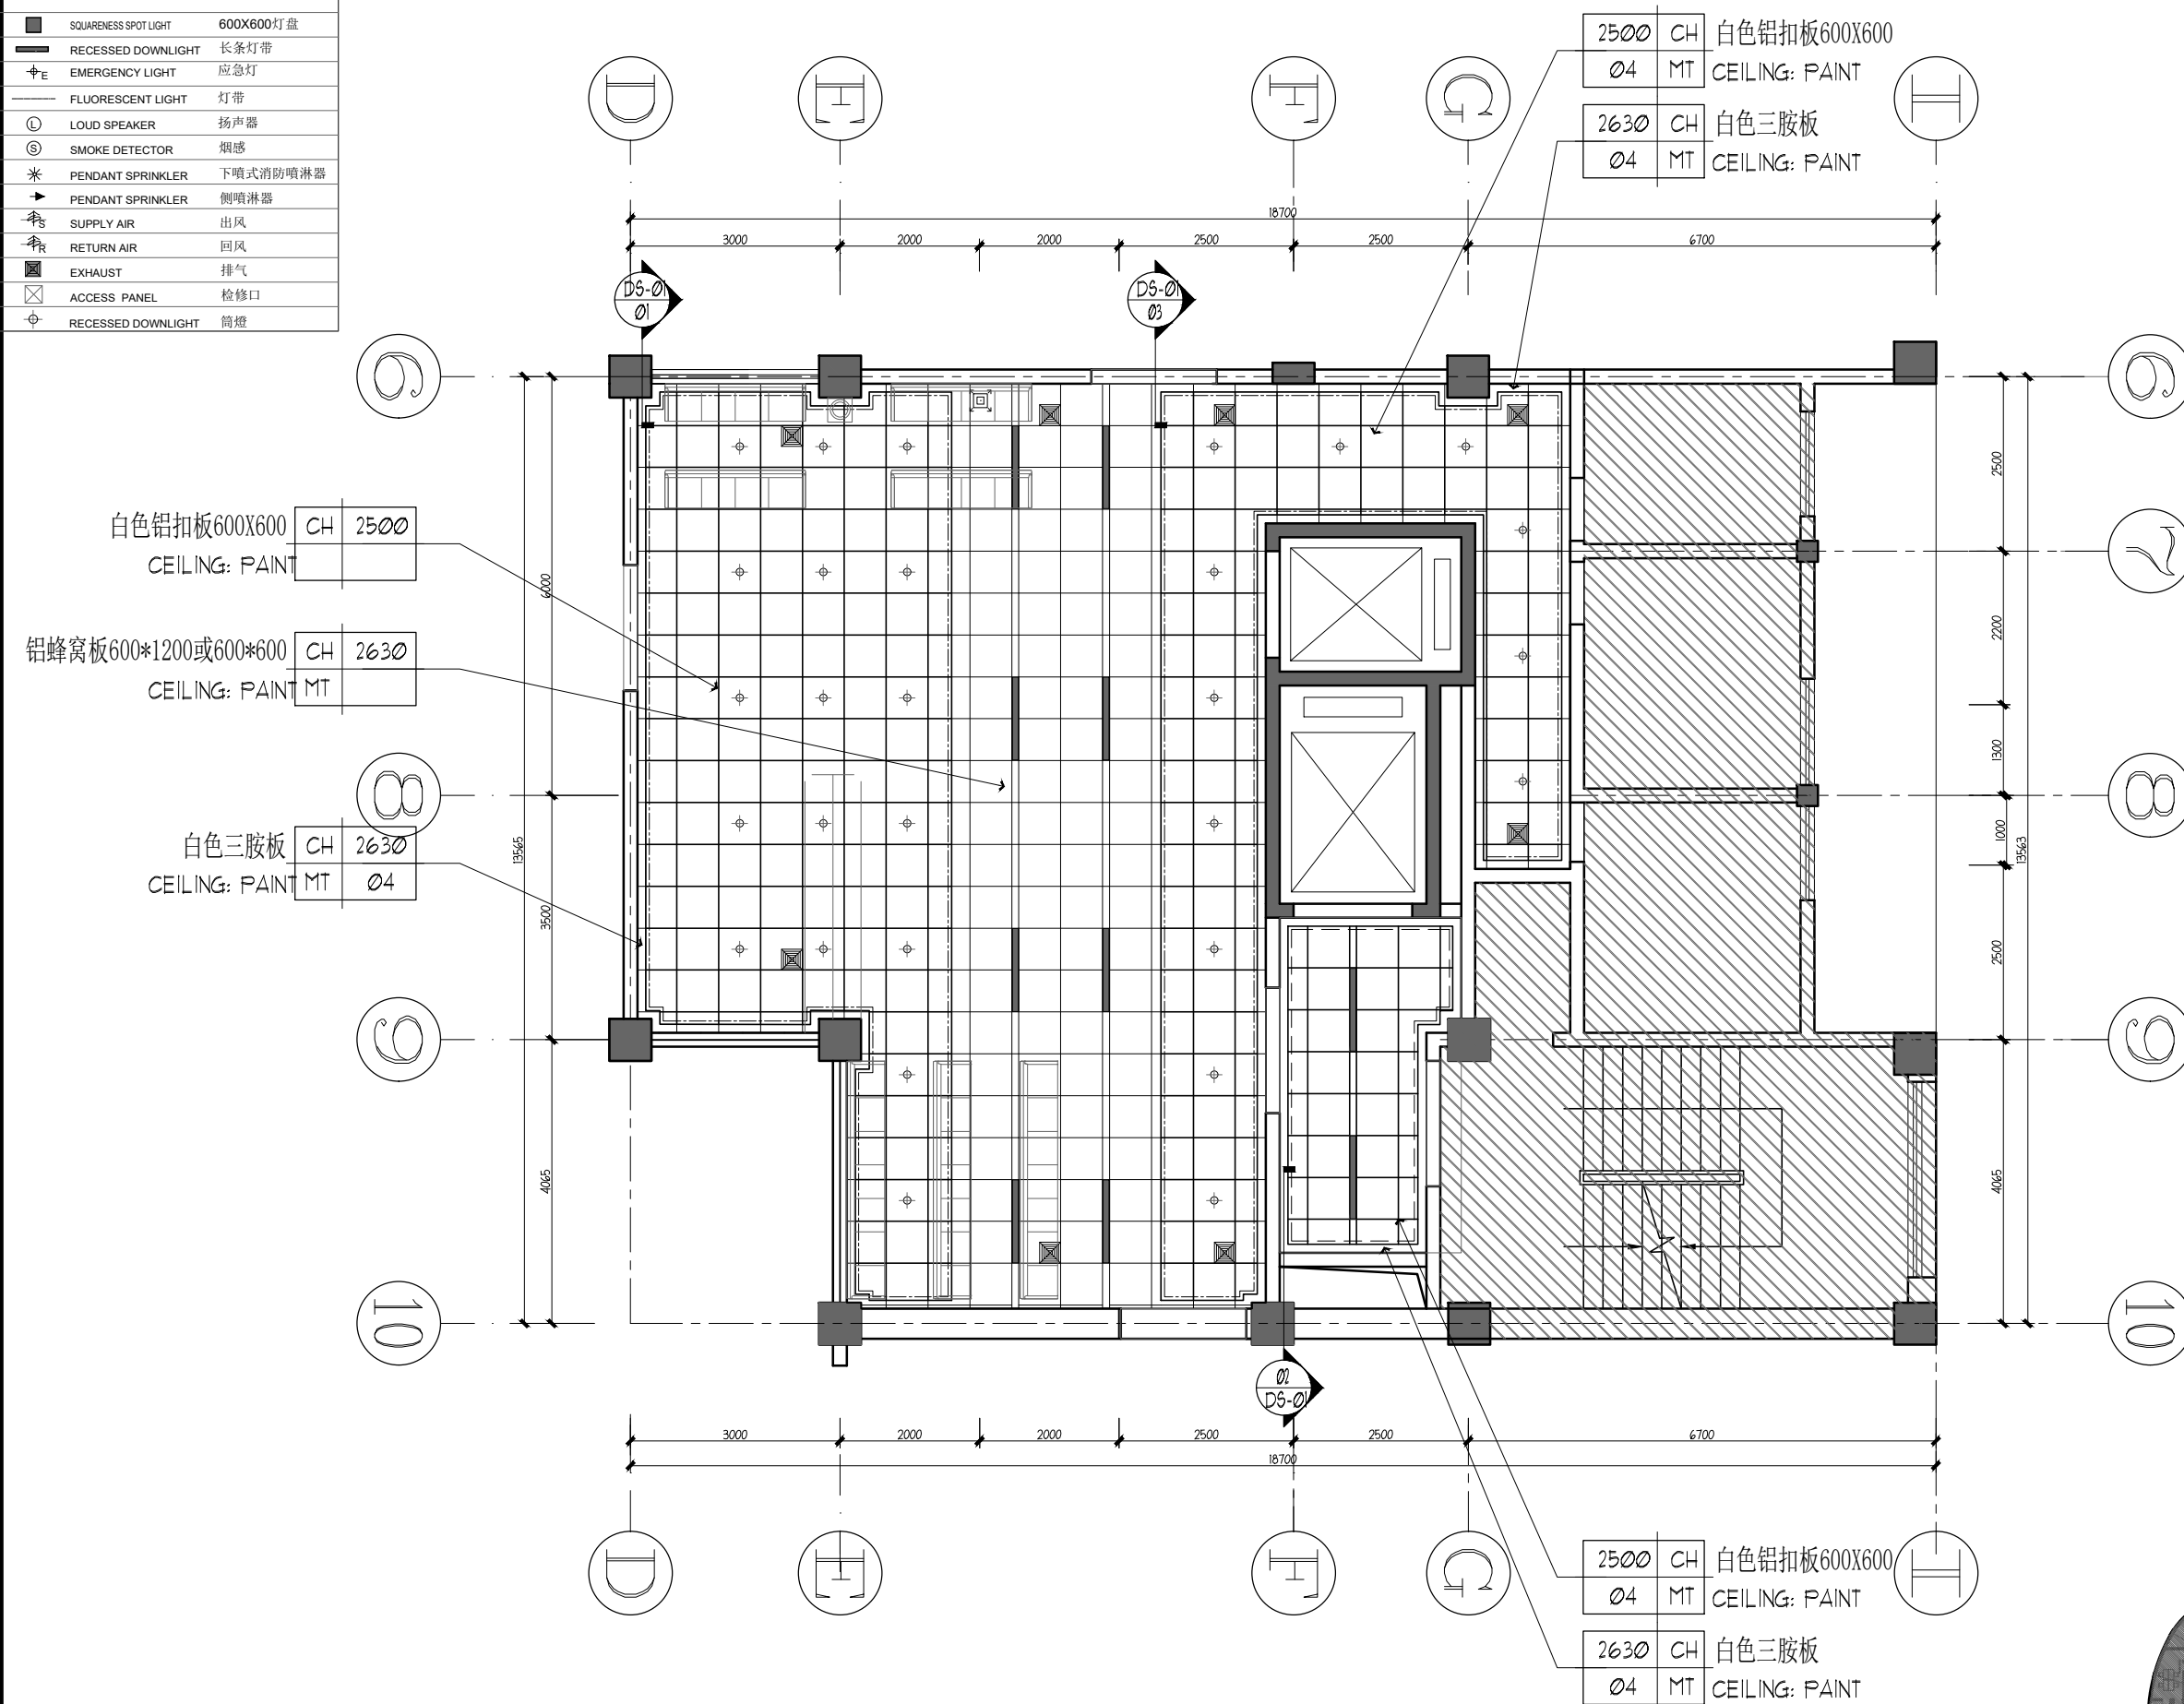

5F REFLECTED CEILING PLAN

五楼大厅天花布置图

SCALE 1:50@A2



中饰南方

深圳市中饰南方建设工程有限公司

国家装饰施工一级企业 国家装饰设计甲级单位

地址：深圳市福田区市花路万利科技园CD栋三期三层

电话: 0755-83843268 传真号: 0755-83849731 邮编: 518000

备注

1. 此图版权归本公司所有。
2. 所有尺寸以图中标注为准,若与现场有出入,应立即通知设计师。
3. 使用本图前,请详阅设计说明。
4. 使用本图时请参阅其它专业图纸,若有冲突应及时通知设计师。
5. 若有变更,应以变更通知单为准。

NOTE

1. All rights reserved by our company.
2. All dimensions should be subject to the label in the chart. The designer should be informed immediately if there is any discrepancy upon the actual ones on the site.
3. Read the designing specification carefully before using it.
4. Other specialty chart should be referred to when using it. The designer should be informed immediately where there is a discrepancy.
5. Any modification should be subject to the Modification Note.

建设单位
CLIENT

南方医科大学口腔医院

工程名称
PROJECT

南方医科大学口腔医院番禺分院五楼大厅改造装修项目

比例 SCALE	图示	日期 DATE	2021.9
-------------	----	------------	--------

专业
PROFESSION

建筑

设计阶段
DESIGN STAGE

总工
CHIEF ENGINEER

设计负责人
CHIEF DESIGNER

审核
EXAMINE

校对
CHECKED

设计
DESIGN


制图
DRAW

图纸名称 TITLE


五层大厅天花布置图

图号
DRAWING NO


RC-01

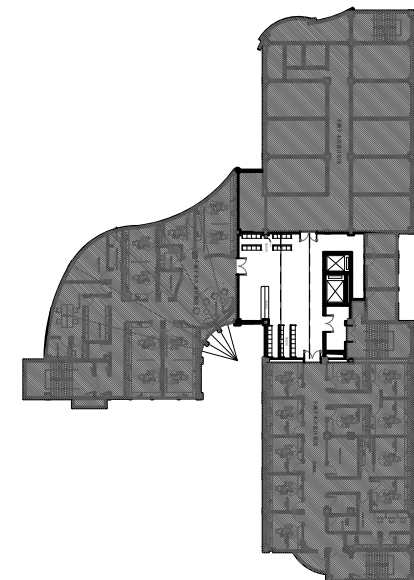

图例：LEGEND		
	SQUARENESS SPOT LIGHT	600X600灯盘
	RECESSED DOWNLIGHT	长条灯带
	EMERGENCY LIGHT	应急灯
	FLUORESCENT LIGHT	灯带
	LOUD SPEAKER	扬声器
	SMOKE DETECTOR	烟感
	PENDANT SPRINKLER	下喷式消防喷淋器
	PENDANT SPRINKLER	侧喷淋器
	SUPPLY AIR	出风
	RETURN AIR	回风
	EXHAUST	排气
	ACCESS PANEL	检修口
	RECESSED DOWNLIGHT	筒灯

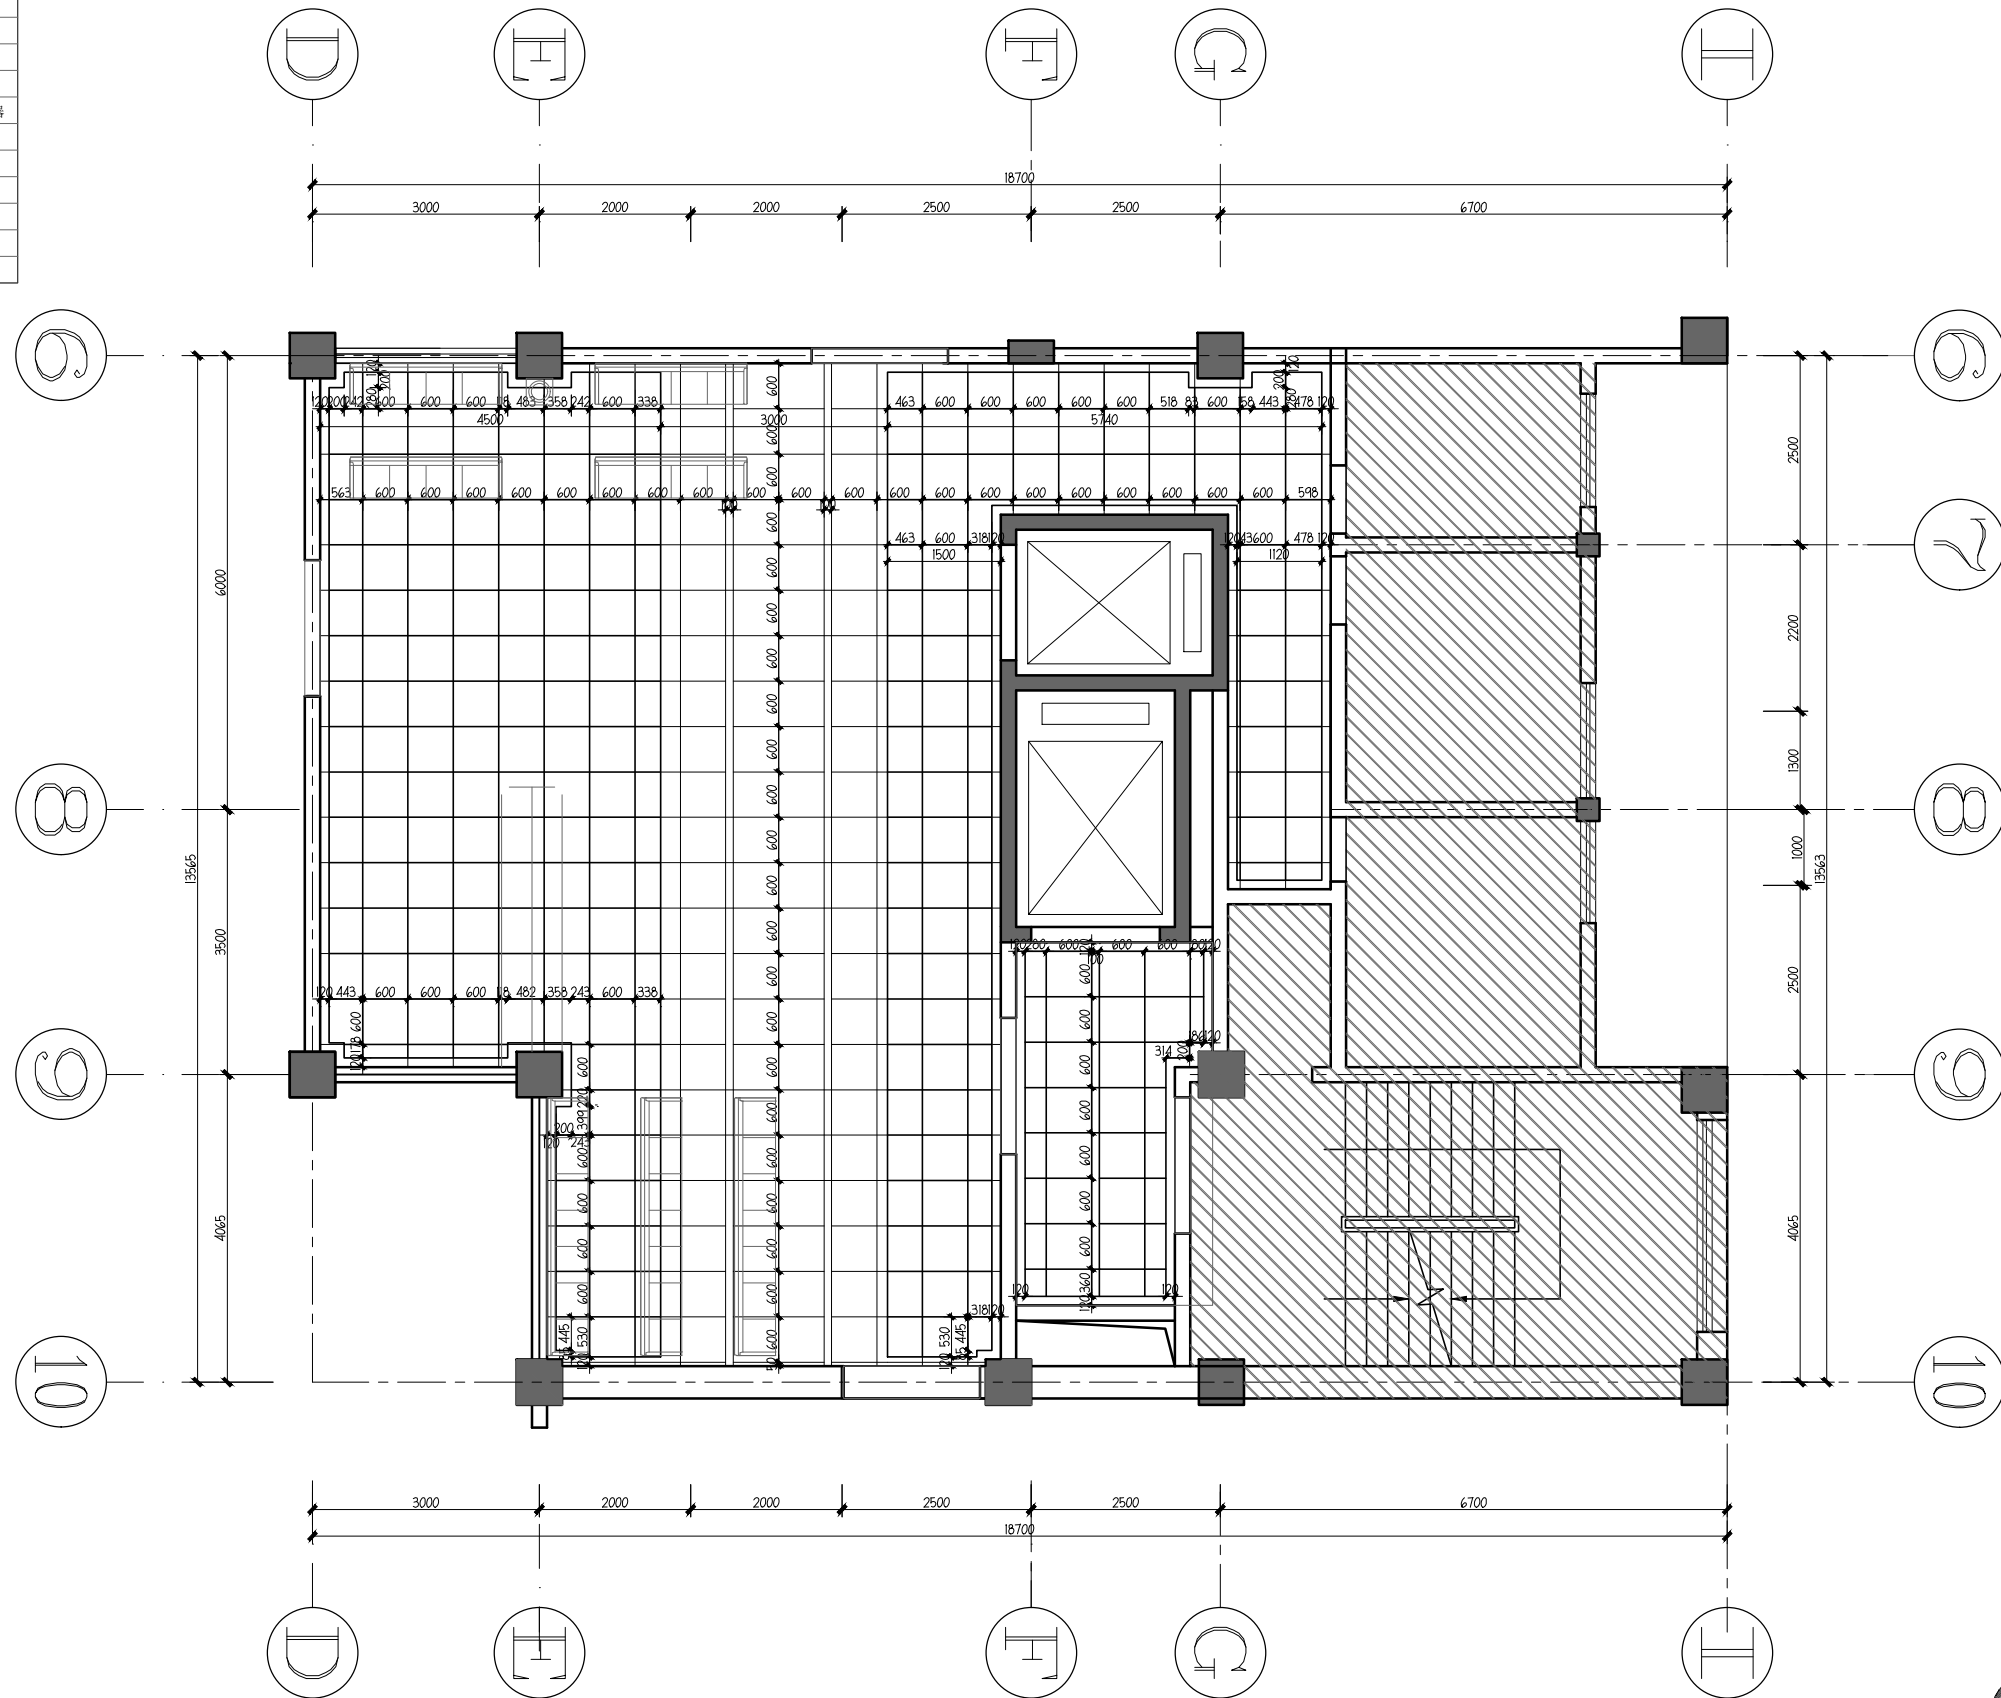

5F REFLECTED CEILING PLAN
五楼大厅天花开线图
SCALE 1:50@A2

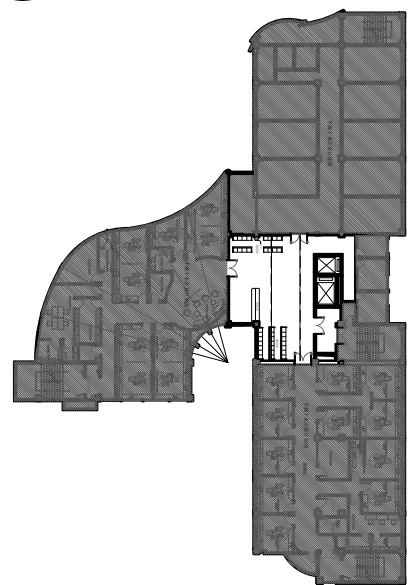

中饰南方

深圳市中饰南方建设工程有限公司

国家装饰施工一级企业 国家装饰设计甲级单位

地址：深圳市福田区市花路万利科技园C0栋三期三层

电话：0755-83843268 传真号：0755-83849731 邮编：518000

备注

1. 此图版权归本公司所有。
2. 所有尺寸以图中标注为准, 若与现场有出入, 应立即通知设计师。
3. 使用本图前, 请详阅设计说明。
4. 使用本图时应参阅其它专业图纸, 若有冲突应及时通知设计师。
5. 若有变更, 应以变更通知单为准。

NOTE

1. All rights reserved by our company.
2. All dimensions should be subject to the label in the chart. The designer should be informed immediately if there is any discrepancy upon the actual ones on the site.
3. Read the designing specification carefully before using it.
4. Other specialty chart should be referred to when using it. The designer should be informed immediately where there is a discrepancy.
5. Any modification should be subject to the Modification Note.

建设单位
CLIENT

南方医科大学口腔医院

工程名称
PROJECT

南方医科大学口腔医院番禺分院五楼大厅改造装修项目

比例
SCALE

图示
DATE 2021.9

专业
PROFESSION

建筑

设计阶段
DESIGN STAGE

施工图

总工
CHIEF ENGINEER

设计负责人
CHIEF DESIGNER

审核
EXAMINE

校对
CHECKED

设计
DESIGN

制图
DRAW


图纸名称
TITLE

五楼大厅天花开线图



图号
DRAWING NO

RC-02

图例: LEGEND		
	SQUARENESS SPOT LIGHT	600X600灯盘
	RECESSED DOWNLIGHT	长条灯带
	EMERGENCY LIGHT	应急灯
	FLUORESCENT LIGHT	灯带
	LOUD SPEAKER	扬声器
	SMOKE DETECTOR	烟感
	PENDANT SPRINKLER	下喷式消防喷淋器
	PENDANT SPRINKLER	侧喷淋器
	SUPPLY AIR	出风
	RETURN AIR	回风
	EXHAUST	排气
	ACCESS PANEL	检修口
	RECESSED DOWNLIGHT	筒灯

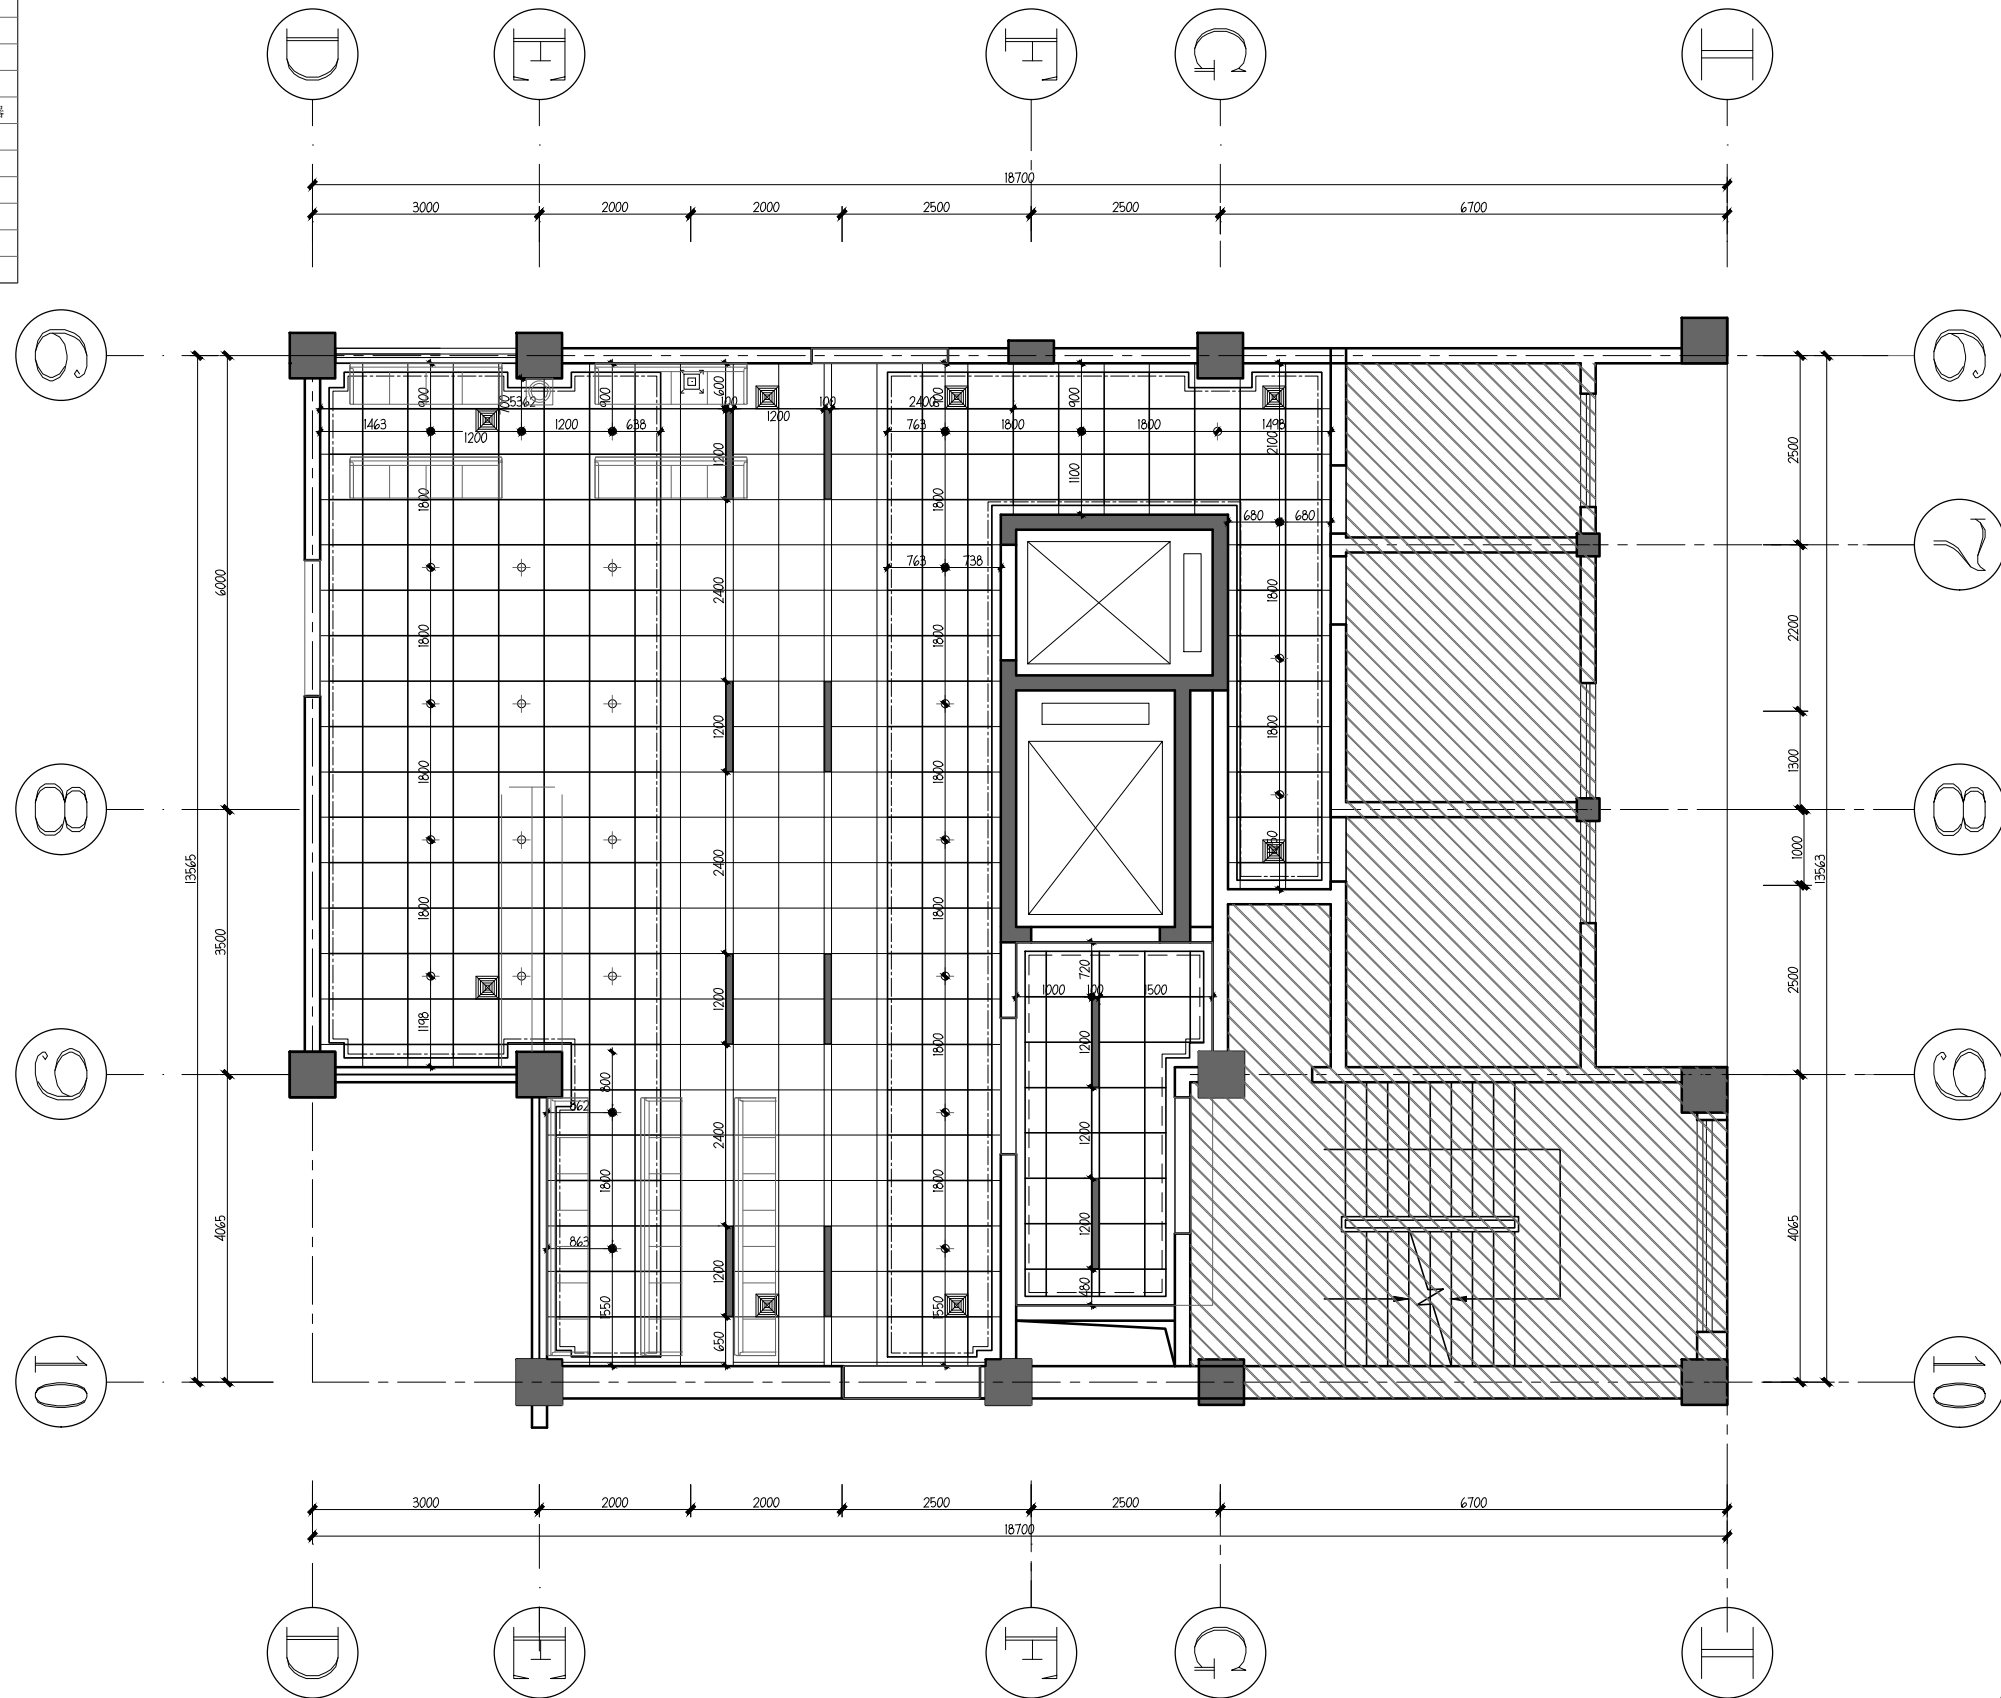

5F REFLECTED CEILING PLAN
五楼大厅灯具开线图
SCALE 1:50@A2

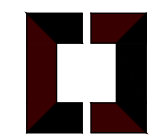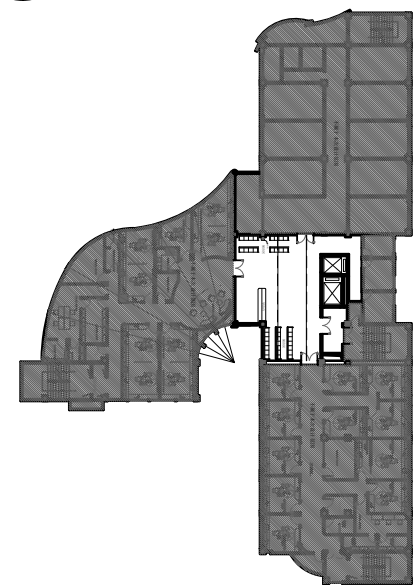

中饰南方

深圳市中饰南方建设工程有限公司
国家装饰施工一级企业 国家装饰设计甲级单位
地址: 深圳市福田区市花路万科科技园C0栋三期三层
电话: 0755-83843268 传真号: 0755-83849731 邮编: 518000

备注

1. 此图版权归本公司所有。
2. 所有尺寸以图中标注为准, 若与现场有出入, 应立即通知设计师。
3. 使用本图前, 请详阅设计说明。
4. 使用本图时应参阅其它专业图纸, 若有冲突应及时通知设计师。
5. 若有变更, 应以变更通知单为准。

NOTE

1. All rights reserved by our company.
2. All dimensions should be subject to the label in the chart. The designer should be informed immediately if there is any discrepancy upon the actual ones on the site.
3. Read the designing specification carefully before using it.
4. Other specialty chart should be referred to when using it. The designer should be informed immediately where there is a discrepancy.
5. Any modification should be subject to the Modification Note.

建设单位
CLIENT

南方医科大学口腔医院

工程名称
PROJECT

南方医科大学口腔医院番禺分院五楼大厅改造装修项目

比例 SCALE	图示	日期 DATE	2021.9
-------------	----	------------	--------

专业 PROFESSION	建筑
------------------	----

设计阶段 DESIGN STAGE	施工图
----------------------	-----

总工
CHIEF ENGINEER

设计负责人
CHIEF DESIGNER

审核
EXAMINE

校对
CHECKED

设计
DESIGN

制图
DRAW

图纸名称
TITLE
五楼大厅灯具开线图

图号 DRAWING NO	RC-03
------------------	-------



中饰南方

深圳市中饰南方建设工程有限公司

国家装饰施工一级企业 国家装饰设计甲级单位

地址：深圳市福田区市花路万科科技园C0栋三层三层

电话：0755-83843268 传真号：0755-83849731 邮编：518000

备注

1. 此图版权归本公司所有。
2. 所有尺寸以图中标注为准, 若与现场有出入, 应立即通知设计师。
3. 使用本图前, 请详阅设计说明。
4. 使用本图时应参阅其它专业图纸, 若有冲突应及时通知设计师。
5. 若有变更, 应以变更通知单为准。

NOTE

1. All rights reserved by our company.
2. All dimensions should be subject to the label in the chart. The designer should be informed immediately if there is any discrepancy upon the actual ones on the site.
3. Read the designing specification carefully before using it.
4. Other specialty chart should be referred to when using it. The designer should be informed immediately where there is a discrepancy.
5. Any modification should be subject to the Modification Note.

建设单位
CLIENT

南方医科大学口腔医院

工程名称
PROJECT

南方医科大学口腔医院番禺分院五楼大厅改造装修项目

比例
SCALE

图示
DATE

2021.9

专业
PROFESSION

建筑

设计阶段
DESIGN STAGE

施工图

总工
CHIEF ENGINEER

设计负责人
CHIEF DESIGNER

审核
EXAMINE

校对
CHECKED

设计
DESIGN


制图
DRAW

图纸名称
TITLE

五楼大厅地坪饰面图

图号
DRAWING NO

FC-01

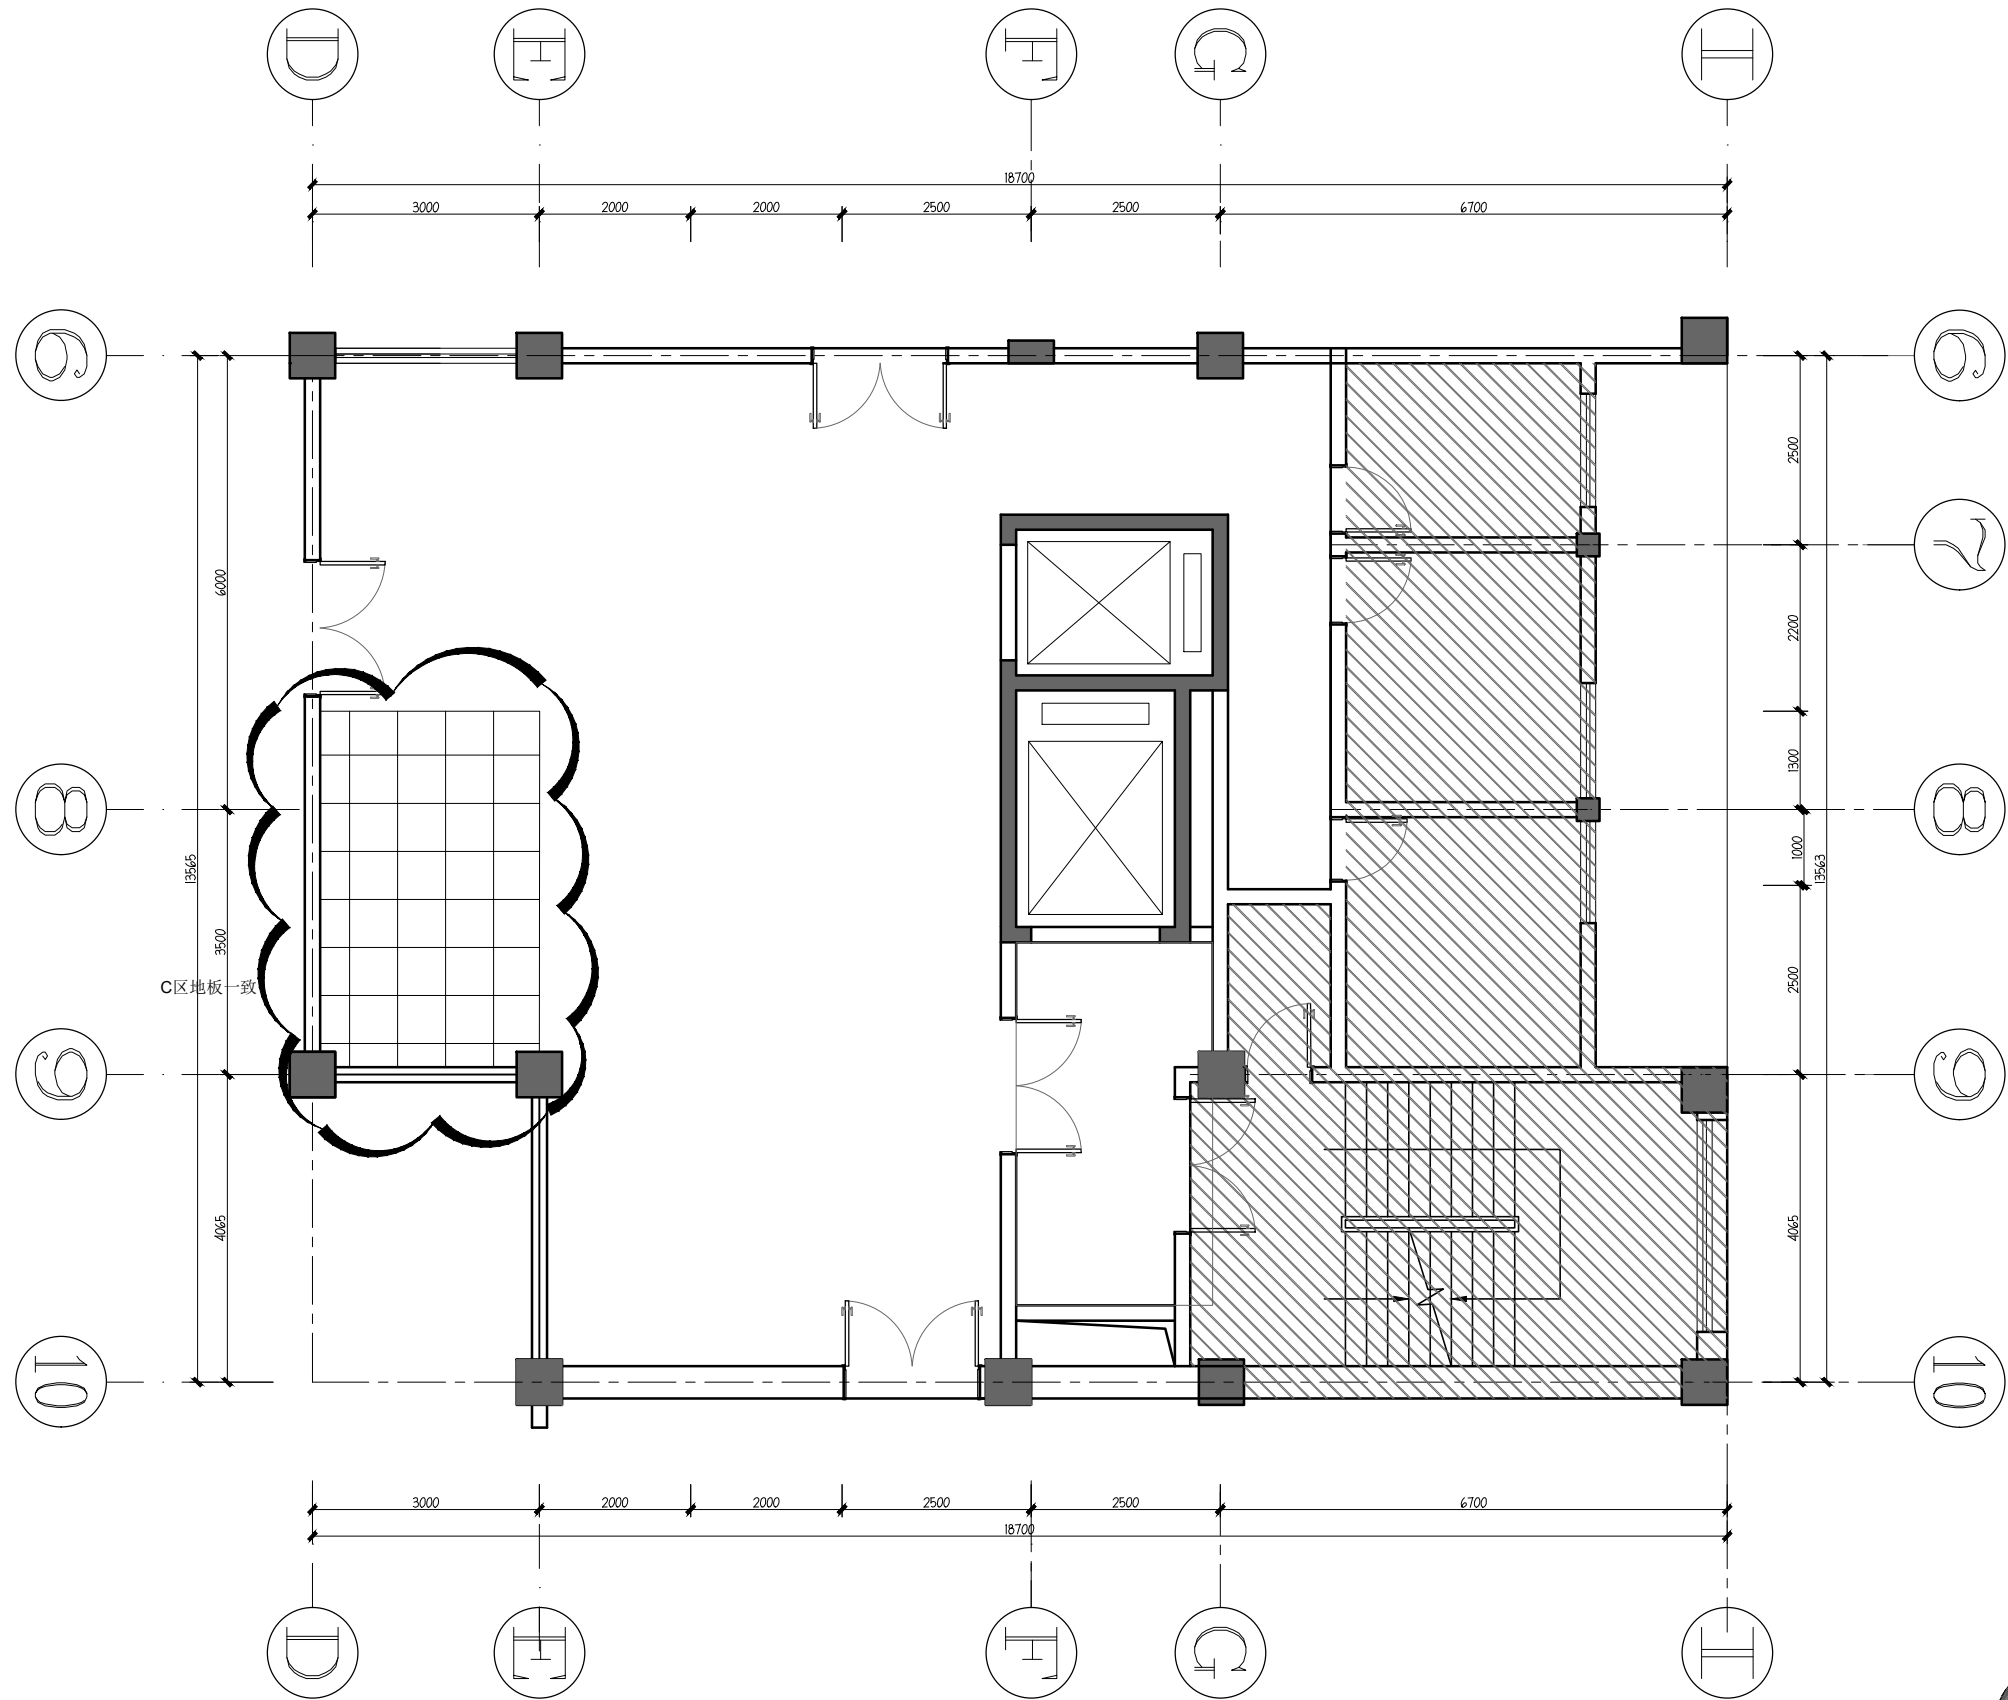


5F FLOOR COVERING PLAN

五楼大厅地坪饰面图

SCALE 1:50@A2

↑ 开线符号

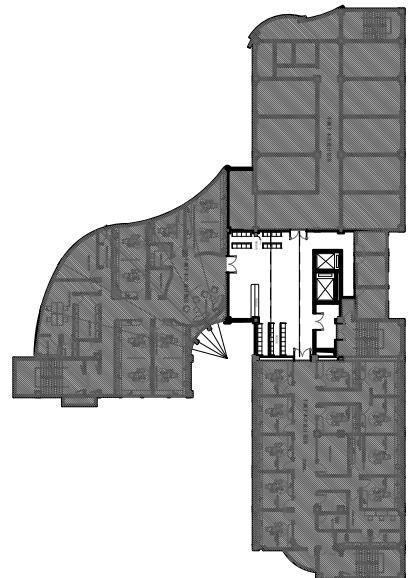



中饰南方

深圳市中饰南方建设工程有限公司

国家装饰施工一级企业 国家装饰设计甲级单位

地址：深圳市福田区市花路万科科技园C0栋三期三层

电话：0755-83843268 传真：0755-83849731 邮编：518000

备注

1. 此图版权归本公司所有。
2. 所有尺寸以图中标注为准，若与现场有出入，应立即通知设计师。
3. 使用本图前，请详阅设计说明。
4. 使用本图时应参阅其它专业图纸，若有冲突应及时通知设计师。
5. 若有变更，应以变更通知单为准。

NOTE

1. All rights reserved by our company.
2. All dimensions should be subject to the label in the chart. The designer should be informed immediately if there is any discrepancy upon the actual ones on the site.
3. Read the designing specification carefully before using it.
4. Other specialty chart should be referred to when using it. The designer should be informed immediately where there is a discrepancy.
5. Any modification should be subject to the Modification Note.

建设单位

CLIENT

南方医科大学口腔医院

工程名称

PROJECT

南方医科大学口腔医院番禺分院五楼大厅改造装修项目

比例

SCALE

图示

日期 2021.9

专业

PROFESSION

建筑

设计阶段

DESIGN STAGE

施工图

总工

CHIEF ENGINEER

设计负责人

CHIEF DESIGNER

审核

EXAMINE

校对

CHECKED

设计

DESIGN

制图

DRAW

图纸名称


TITLE

五楼大厅拆墙图

图号

DRAWING NO

AR-01

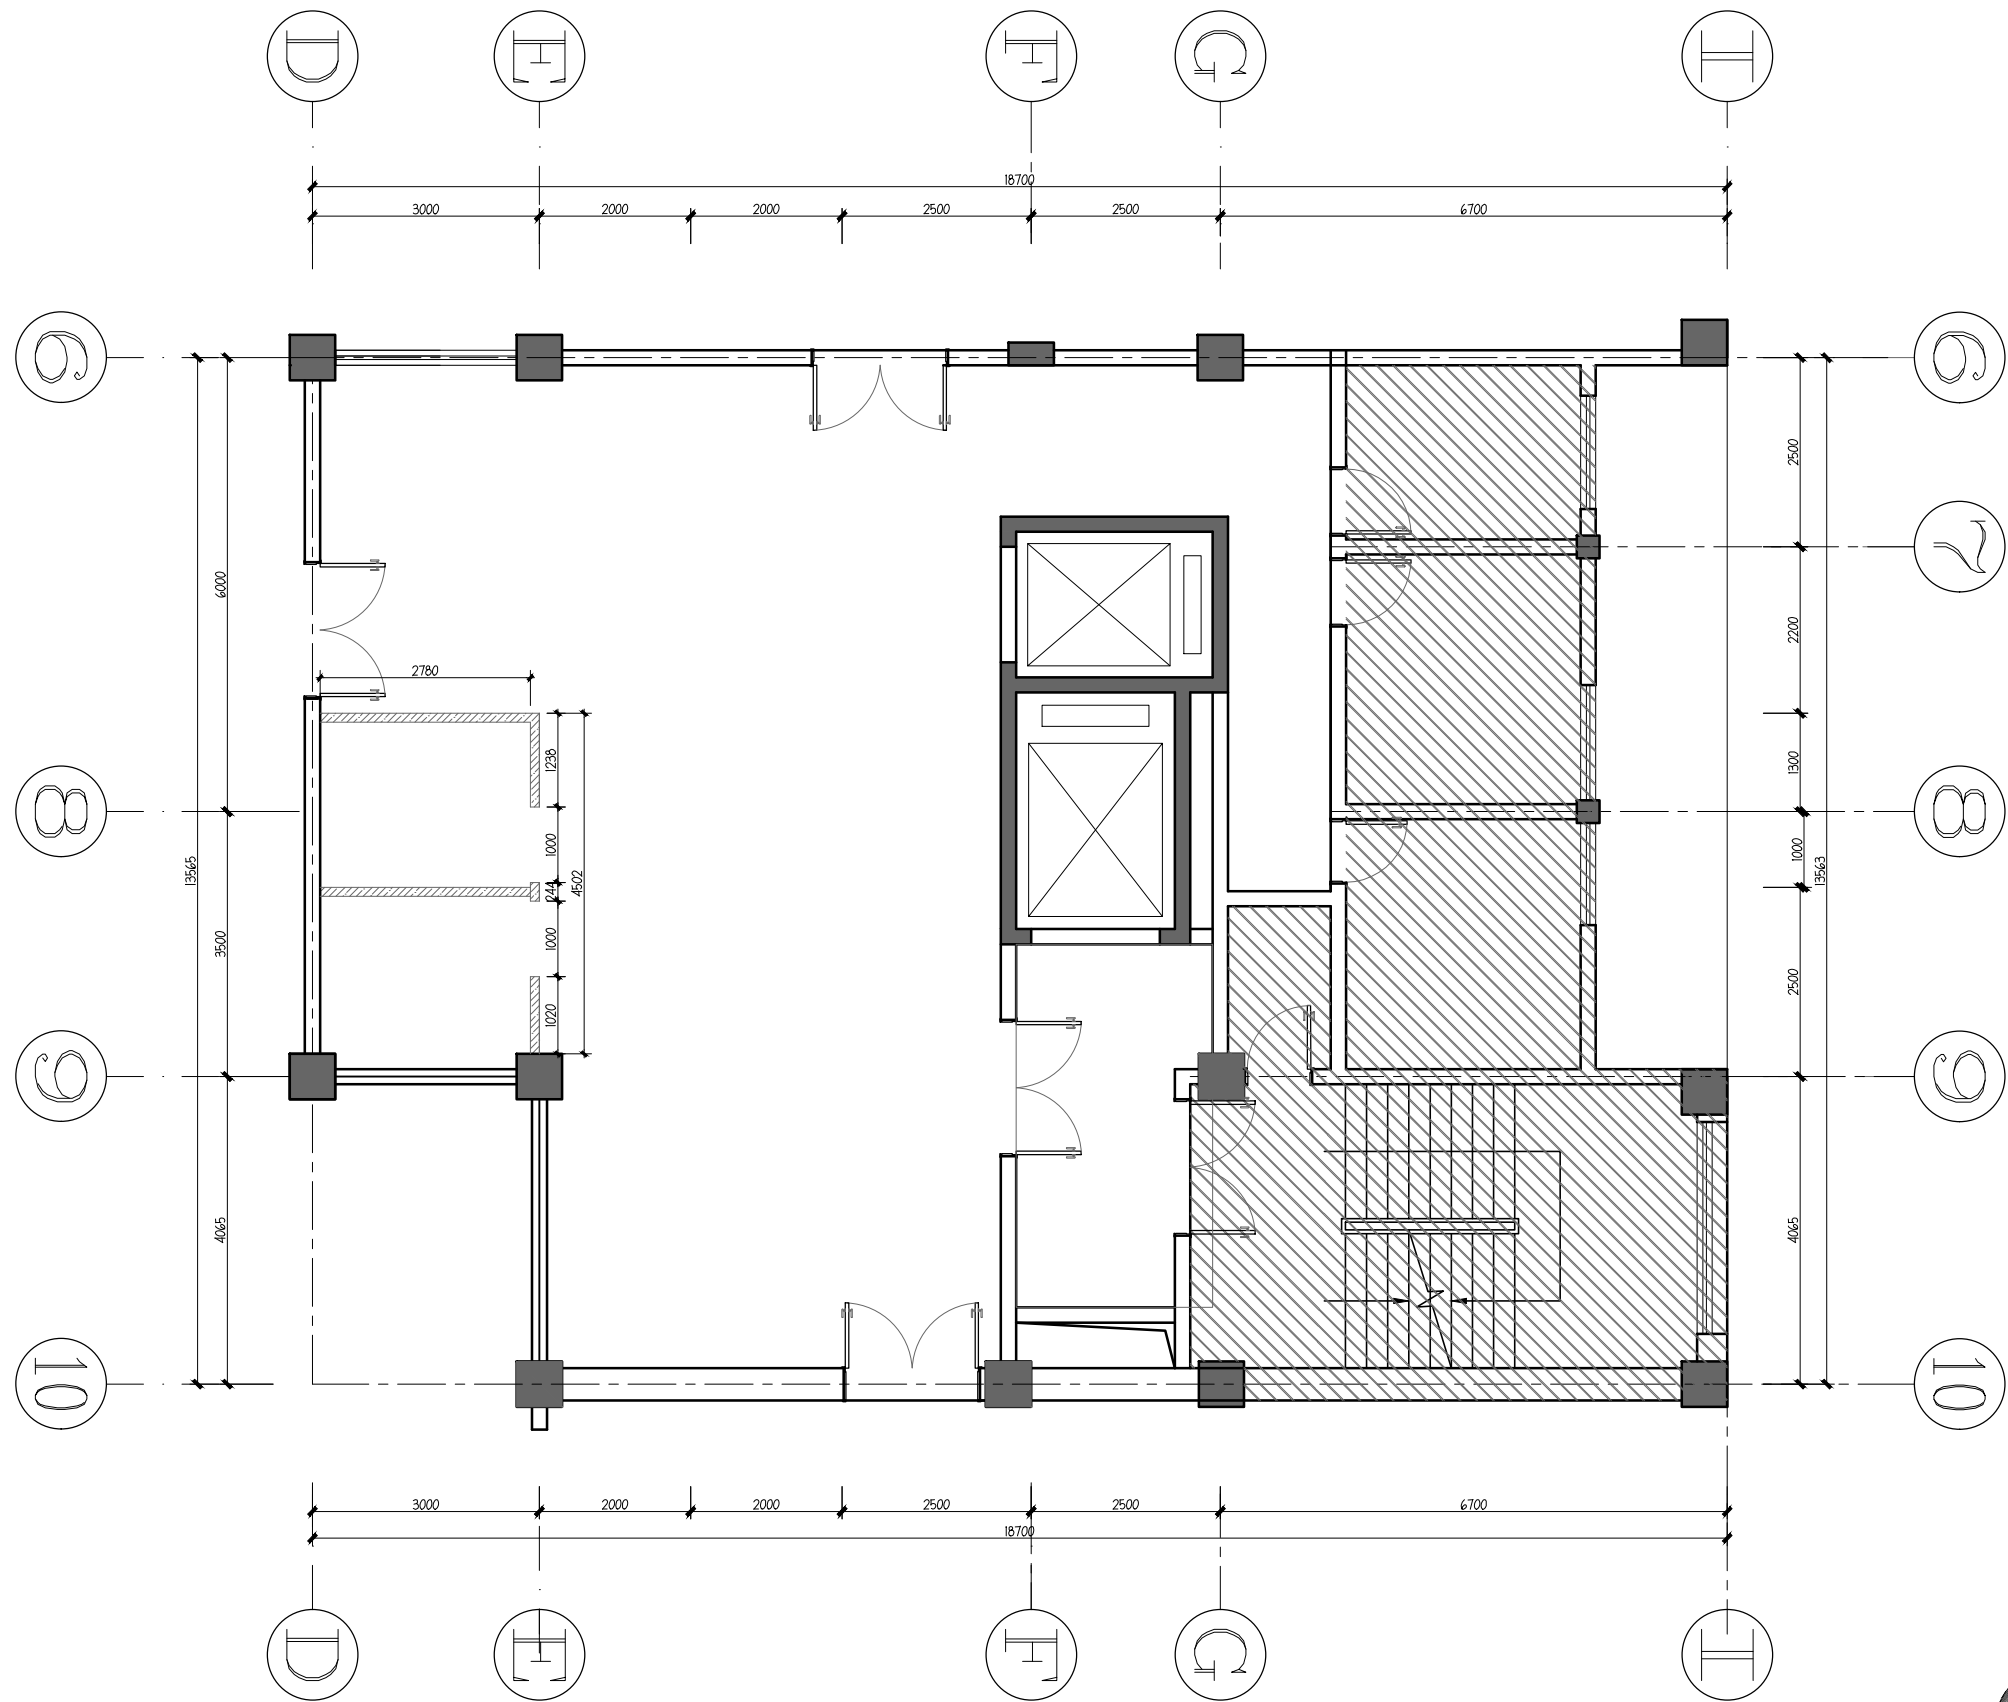


ARCHITECTURAL INFO. PLAN

五楼大厅拆墙图

SCALE 1:50@A2

拆除墙体

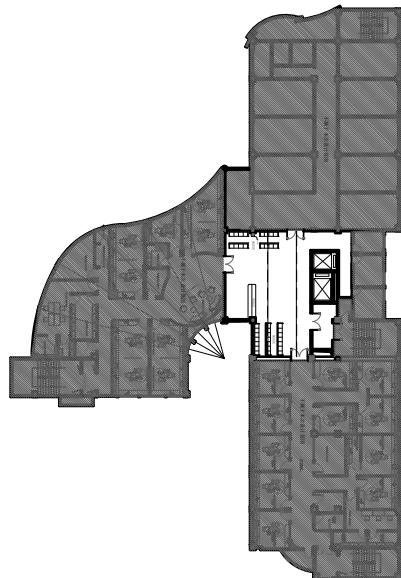



中饰南方

深圳市中饰南方建设工程有限公司

国家装饰施工一级企业 国家装饰设计甲级单位

地址：深圳市福田区市花路万科科技园C0栋三层三层

电话：0755-83843268 传真号：0755-83849731 邮编：518000

备注

1. 此图版权归本公司所有。
2. 所有尺寸以图中标注为准, 若与现场有出入, 应立即通知设计师。
3. 使用本图前, 请详阅设计说明。
4. 使用本图时应参阅其它专业图纸, 若有冲突应及时通知设计师。
5. 若有变更, 应以变更通知单为准。

NOTE

1. All rights reserved by our company.
2. All dimensions should be subject to the label in the chart. The designer should be informed immediately if there is any discrepancy upon the actual ones on the site.
3. Read the designing specification carefully before using it.
4. Other specialty chart should be referred to when using it. The designer should be informed immediately where there is a discrepancy.
5. Any modification should be subject to the Modification Note.

建设单位

CLIENT

南方医科大学口腔医院

工程名称

PROJECT

南方医科大学口腔医院番禺分院五楼大厅改造装修项目

比例

SCALE

图示

日期

DATE

2021.9

专业

PROFESSION

建筑

设计阶段

DESIGN STAGE

施工图

总工

CHIEF ENGINEER

设计负责人

CHIEF DESIGNER

审核

EXAMINE

校对

CHECKED

设计

DESIGN

制图

DRAW

图纸名称


TITLE

五楼大厅拆除地坪饰面图

图号

DRAWING NO

AR-02

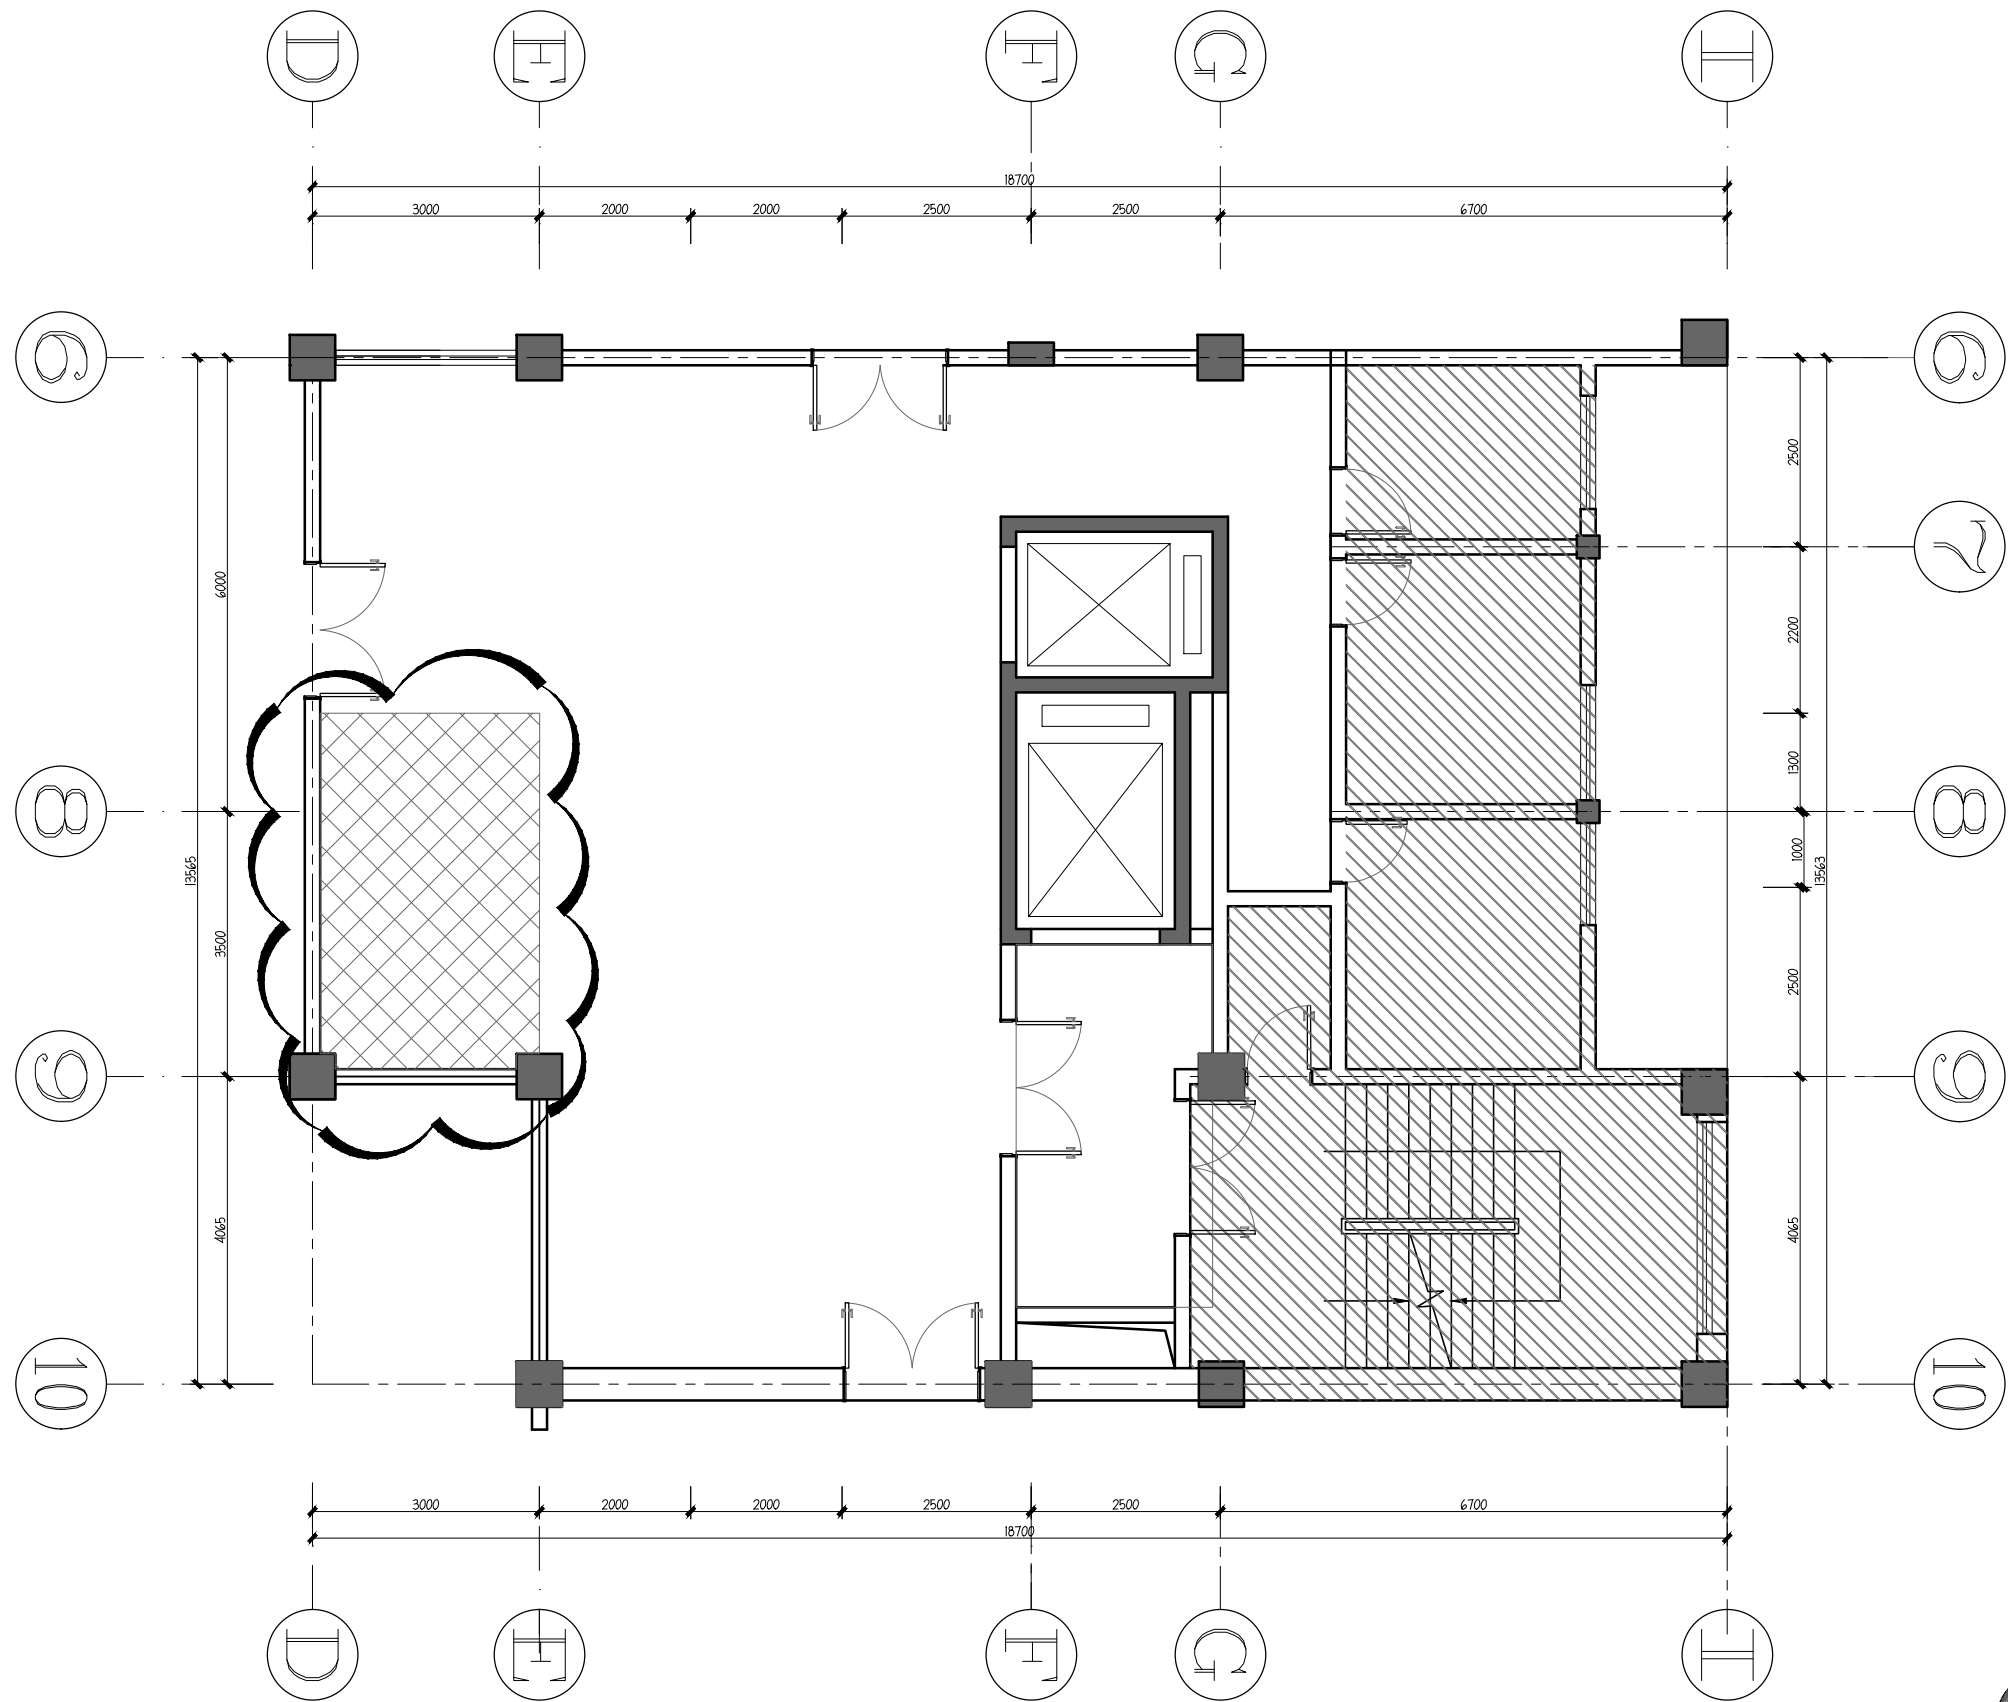



拆除地砖

ARCHITECTURAL INFO. PLAN

五楼大厅拆除地坪饰面图

SCALE 1:50@A2

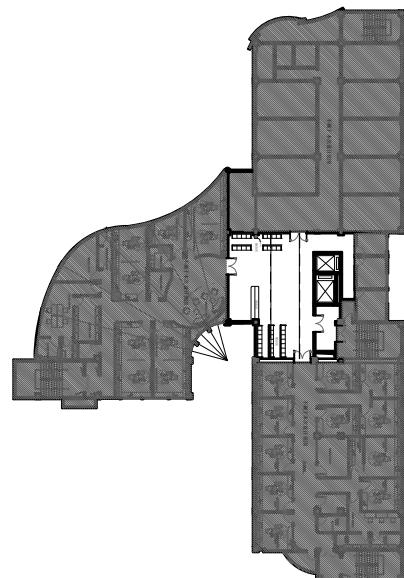

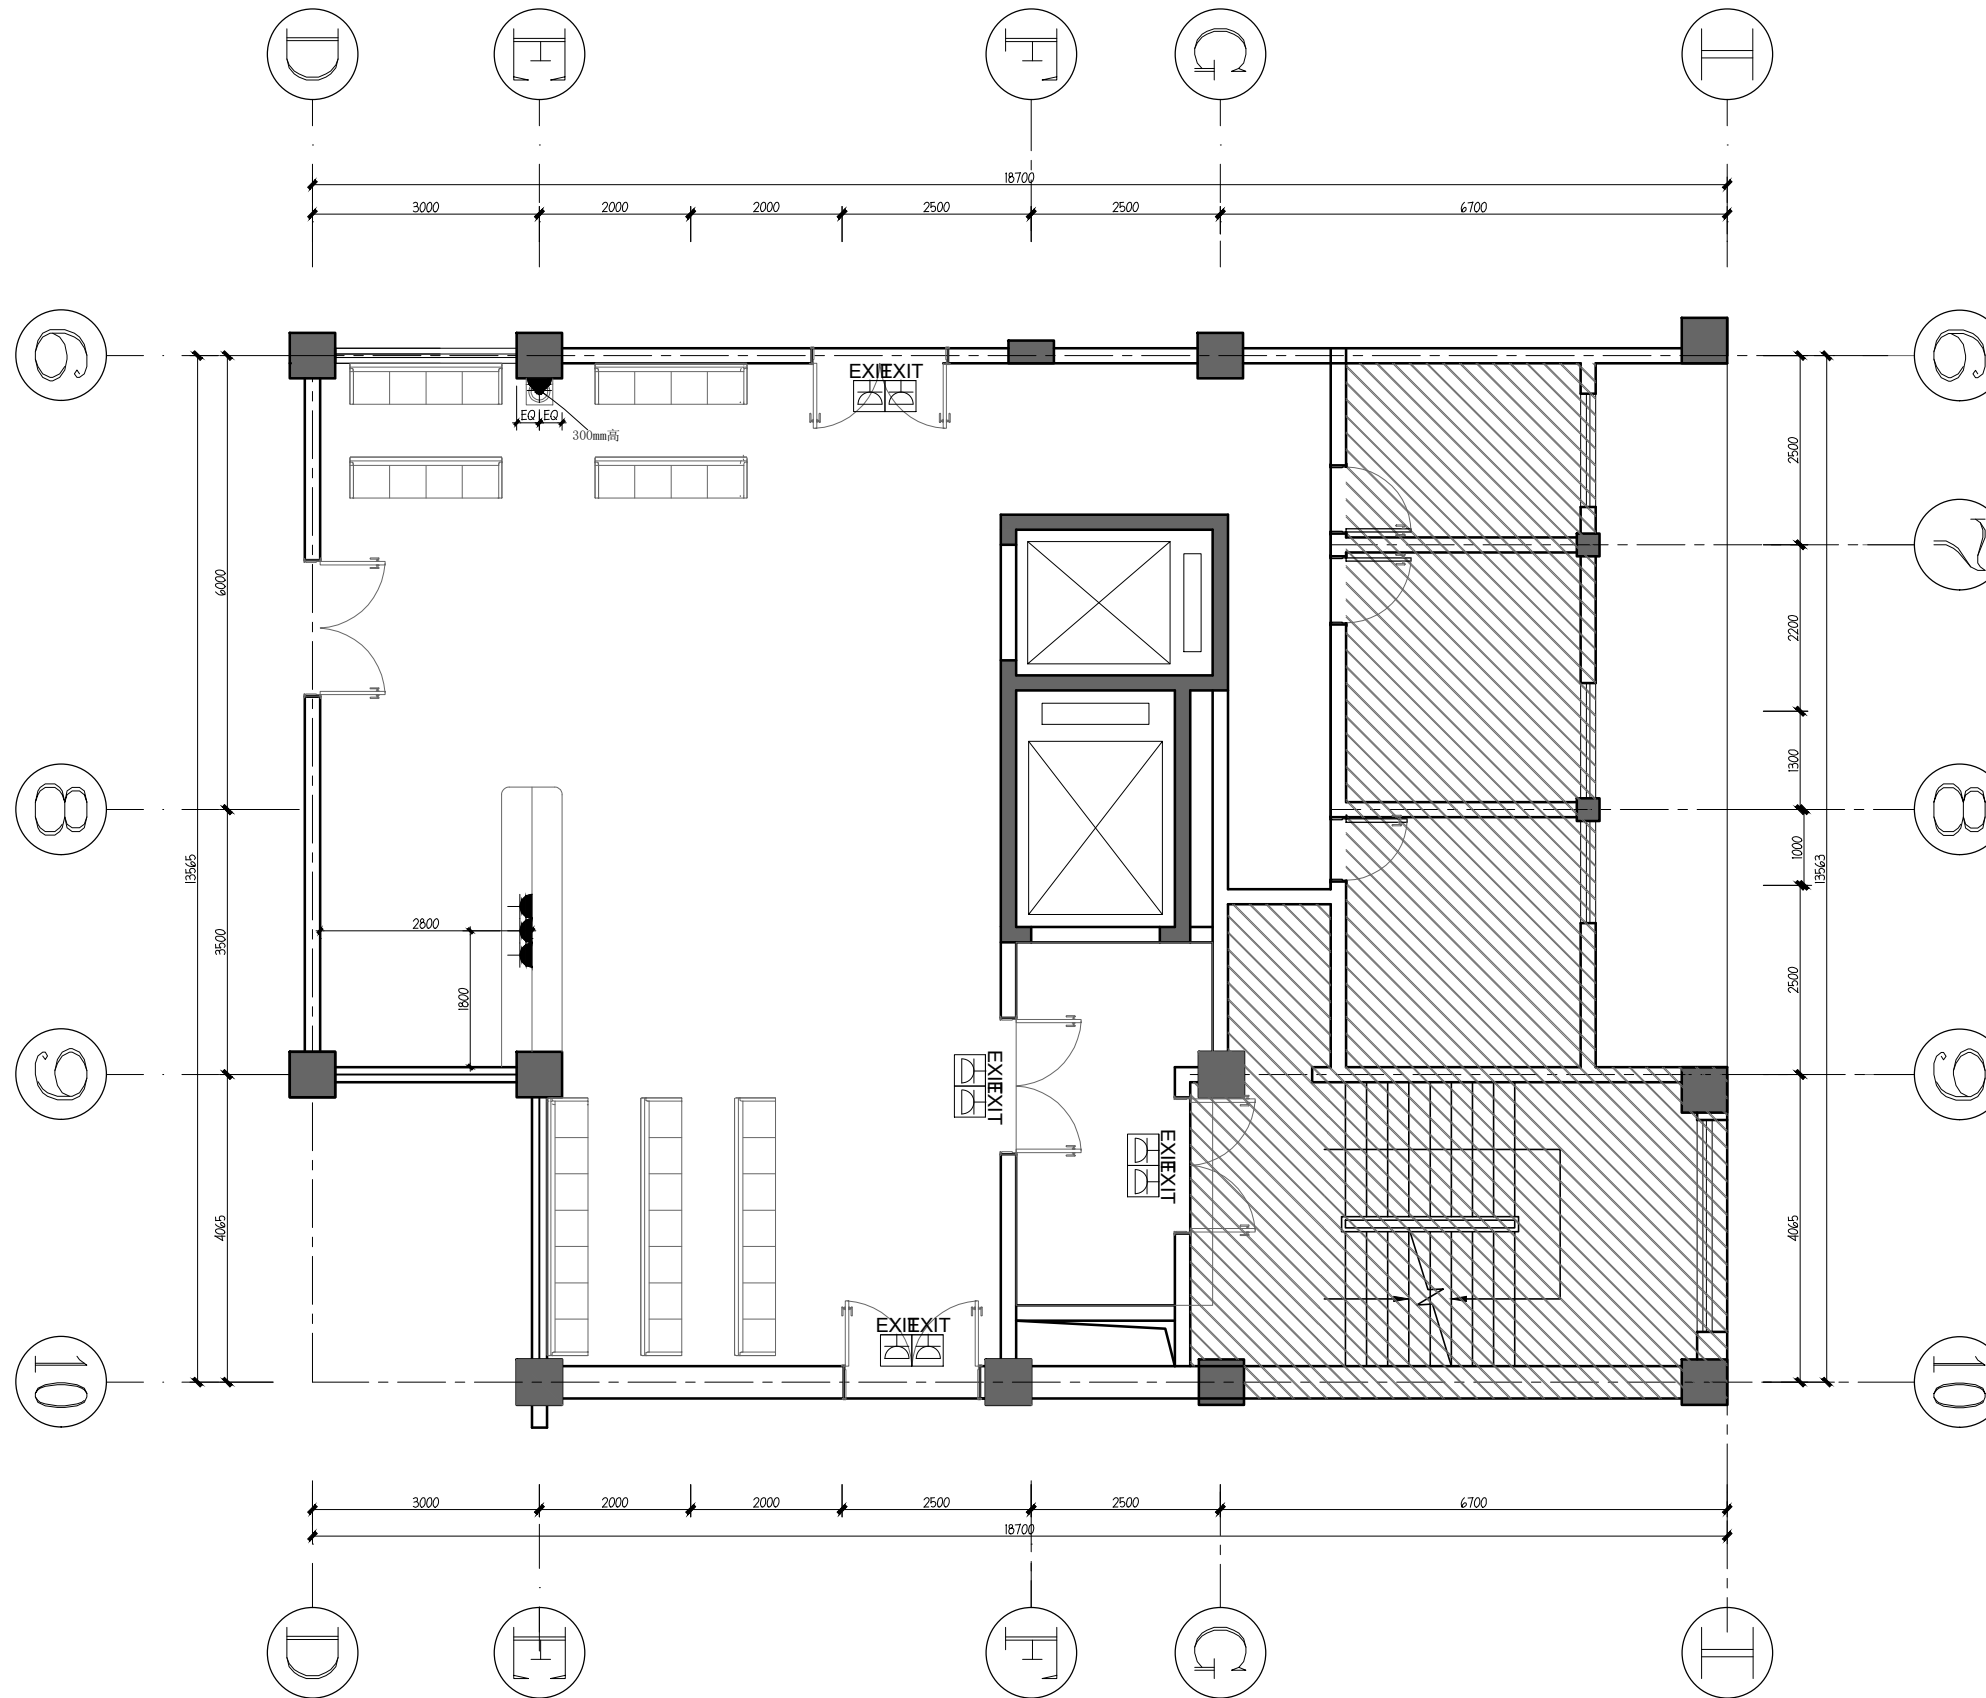

5F ELECTRICAL / MECH. PLAN
五楼大厅机电平面布置图 SCALE 1:50@A2

图例	说明
	1x10A电源插座(地面暗藏式防水型插座)
	二 3极插座暗藏
	1x10A电源插座 台面高度
	二 3极插座暗藏
	电锁AP/WiFi电源插座(装天花)
	二 3极插座暗藏(300mm高)
	1x10A 出口指示牌电源插座
	(离天花300mm下安装) 二 3极插座暗藏
	1x10A电源插座(250mm高)
	二 3极插座暗藏
	1x10A电源插座(1300mm高)
	二 3极插座暗藏
	1x10A电源插座(现场高度定)
	二 3极插座暗藏
	AP/WiFi电源插座(装天花)
	1x10A消毒器电源插座(天花下300MM)
	单联单控暗开关(1300mm)
	二联单控暗开关(1300mm)
	三联单控暗开关(1300mm)


注: 电箱设置在电房


中饰南方

深圳市中饰南方建设工程有限公司
国家装饰施工一级企业 国家装饰设计甲级单位
地址: 深圳市福田区保税区市花路万科科技园C0栋三期三层
电话: 0755-83843268 传真: 0755-83849731 邮编: 518000

- 备注
1. 此图版权归本公司所有。
 2. 所有尺寸以图中标注为准, 若与现场有出入, 应立即通知设计师。
 3. 使用本图前, 请详阅设计说明。
 4. 使用本图时应参阅其它专业图纸, 若有冲突应及时通知设计师。
 5. 若有变更, 应以变更通知单为准。
- NOTE
1. All rights reserved by our company.
 2. All dimensions should be subject to the label in the chart. The designer should be informed immediately if there is any discrepancy upon the actual ones on the site.
 3. Read the designing specification carefully before using it.
 4. Other specialty chart should be referred to when using it. The designer should be informed immediately where there is a discrepancy.
 5. Any modification should be subject to the Modification Note.

建设单位 CLIENT		南方医科大学口腔医院	
工程名称 PROJECT			
南方医科大学口腔医院番禺分院五楼大厅改造装修项目			
比例 SCALE	图示	日期 DATE	2021.9
专业 PROFESSION		建筑	
设计阶段 DESIGN STAGE		施工图	
总工 CHIEF ENGINEER			
设计负责人 CHIEF DESIGNER			
审核 EXAMINE			
校对 CHECKED			
设计 DESIGN			
制图 DRAW			
图纸名称 TITLE			
五楼大厅机电平面布置图			
图号 DRAWING NO		EM-01	

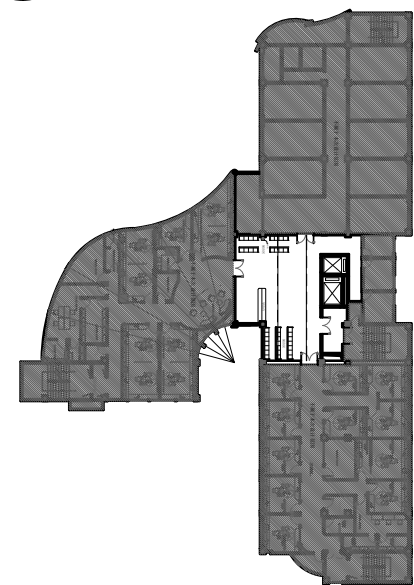

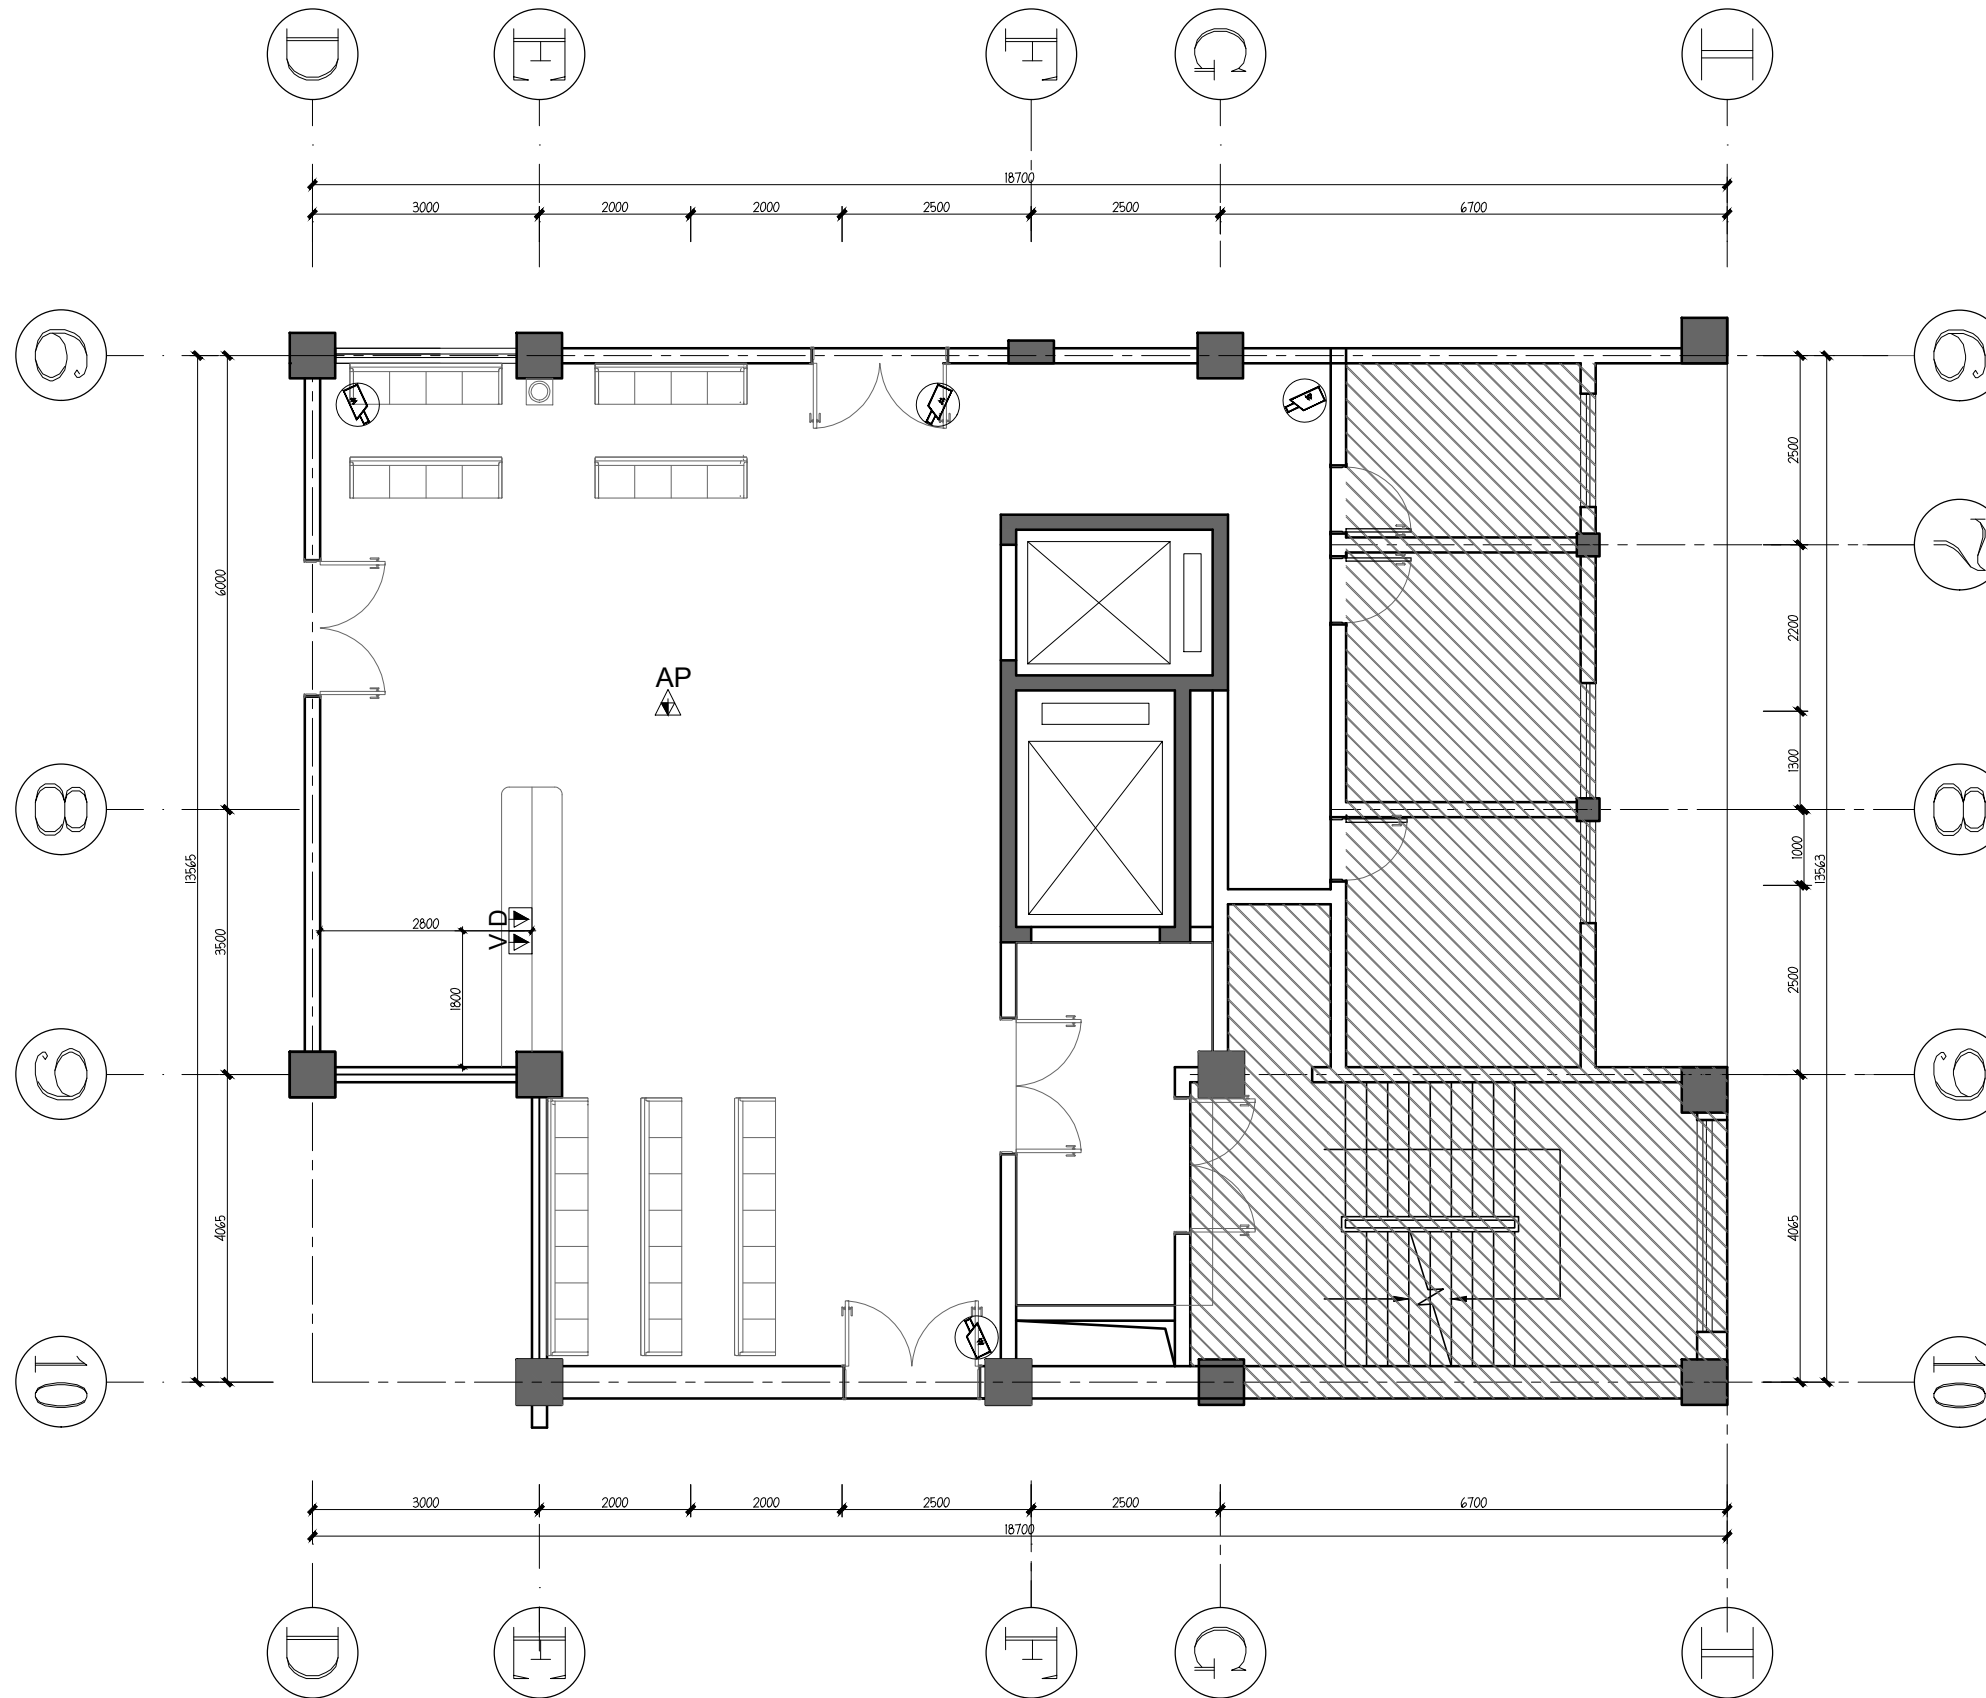

5F ELECTRICAL / MECH. PLAN
五楼大厅弱电插座布置图 SCALE 1:50@A2

图例	说明
	1x电脑插座 (6类网线, 一托二插)
	1x电话插座
	AP无线WiFi(电脑插座(装天花) (带二三插电源)(预留电源)
	监控(6类网线加电源)
	IT机柜设在原来的地方

注明: 弱电插座跟强电插座安装高度一样




中饰南方


深圳市中饰南方建设工程有限公司
国家装饰施工一级企业 国家装饰设计甲级单位
地址: 深圳市福田区保税区市花路万利科技园C0栋三期三层
电话: 0755-83843268 传真号: 0755-83849731 邮编: 518000

- 备注
1. 此图版权归本公司所有。
 2. 所有尺寸以图中标注为准, 若与现场有出入, 应立即通知设计师。
 3. 使用本图前, 请详阅设计说明。
 4. 使用本图时应参阅其它专业图纸, 若有冲突应及时通知设计师。
 5. 若有变更, 应以变更通知单为准。
- NOTE
1. All rights reserved by our company.
 2. All dimensions should be subject to the label in the chart. The designer should be informed immediately if there is any discrepancy upon the actual ones on the site.
 3. Read the designing specification carefully before using it.
 4. Other specialty chart should be referred to when using it. The designer should be informed immediately where there is a discrepancy.
 5. Any modification should be subject to the Modification Note.

建设单位 CLIENT		南方医科大学口腔医院	
工程名称 PROJECT			
南方医科大学口腔医院番禺分院五楼大厅改造装修项目			
比例 SCALE	图示	日期 DATE	2021.9
专业 PROFESSION		建筑	
设计阶段 DESIGN STAGE		施工图	
总工 CHIEF ENGINEER			
设计负责人 CHIEF DESIGNER			
审核 EXAMINE			
校对 CHECKED			
设计 DESIGN			
制图 DRAW			
图纸名称 TITLE			
五楼大厅弱电插座布置图			
图号 DRAWING NO		EM-02	

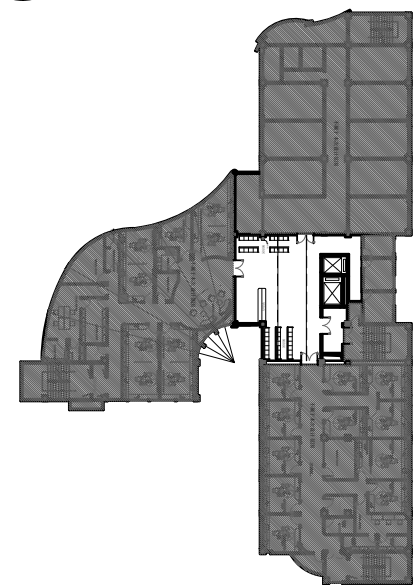

图例	说明
	1x电脑插座 (6类网线, 一托二插)
	1x电话插座
	AP无线WiFi (电脑插座 (装天花) (带二三插电源) (预留电源))
	监控 (6类网线加电源)
	IT机柜设在原来的地方
注明: 弱电插座跟强电插座安装高度一样	

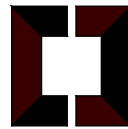

中饰南方

深圳市中饰南方建设工程有限公司

国家装饰施工一级企业 国家装饰设计甲级单位

地址: 深圳市福田区保税区市花路万利科技园C0栋三期三层

电话: 0755-83843268 传真号: 0755-83849731 邮编: 518000

备注

1. 此图版权归本公司所有。
2. 所有尺寸以图中标注为准, 若与现场有出入, 应立即通知设计师。
3. 使用本图前, 请详阅设计说明。
4. 使用本图时应参阅其它专业图纸, 若有冲突应及时通知设计师。
5. 若有变更, 应以变更通知单为准。

NOTE

1. All rights reserved by our company.
2. All dimensions should be subject to the label in the chart. The designer should be informed immediately if there is any discrepancy upon the actual ones on the site.
3. Read the designing specification carefully before using it.
4. Other specialty chart should be referred to when using it. The designer should be informed immediately where there is a discrepancy.
5. Any modification should be subject to the Modification Note.

建设单位
CLIENT

南方医科大学口腔医院

工程名称
PROJECT

南方医科大学口腔医院番禺分院五楼大厅改造装修项目

比例
SCALE

图示

日期
DATE

2021.9

专业
PROFESSION

建筑

设计阶段
DESIGN STAGE

施工图

总工
CHIEF ENGINEER

设计负责人
CHIEF DESIGNER

审核
EXAMINE

校对
CHECKED

设计
DESIGN


制图
DRAW

图纸名称
TITLE

五层大厅空调设备布置图

图号
DRAWING NO

KF-01

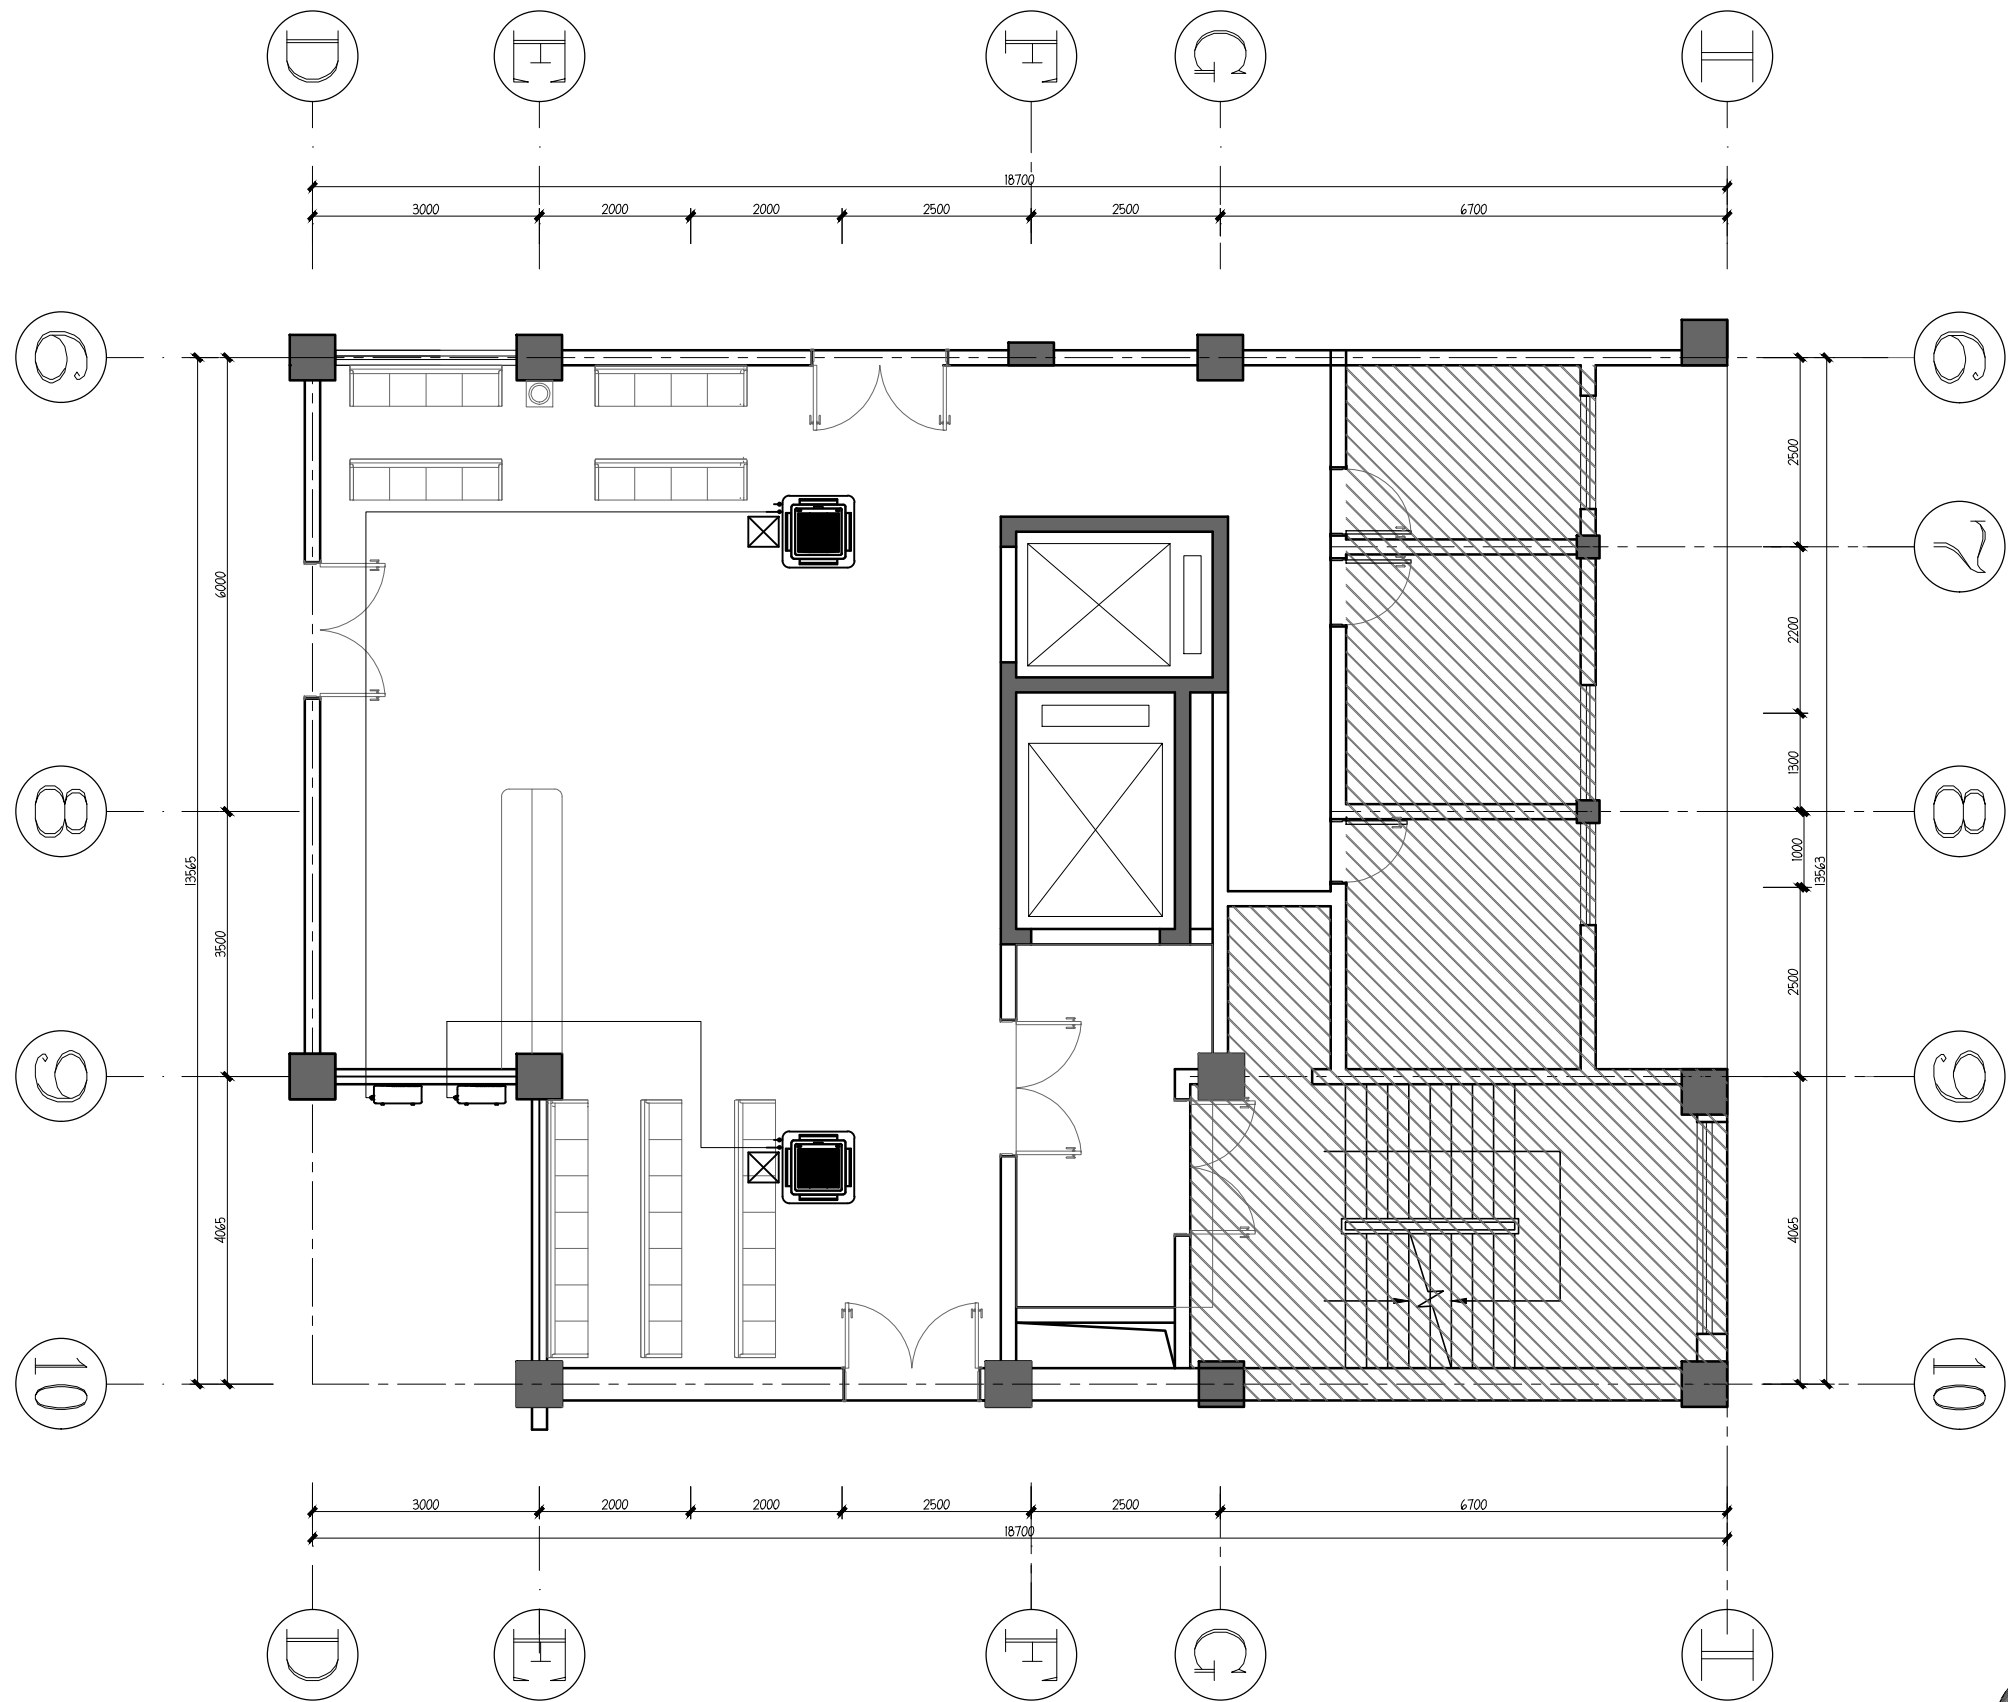

5F ELECTRICAL / MECH. PLAN

五层大厅空调设备布置图

SCALE 1:50@A2

空调接回原有电源



中饰南方

深圳市中饰南方建设工程有限公司

国家装饰施工一级企业 国家装饰设计甲级单位
地址：深圳市福田区市花路万利科技园C0栋三层
电话：0755-83843268 传真号：0755-83849731 邮编：518000

备注

- 此图版权归本公司所有。
- 所有尺寸以图中标注为准, 若与现场有出入, 应立即通知设计师。
- 使用本图前, 请详阅设计说明。
- 使用本图时应参阅其它专业图纸, 若有冲突应及时通知设计师。
- 若有变更, 应以变更通知单为准。

NOTE

- All rights reserved by our company.
- All dimensions should be subject to the label in the chart. The designer should be informed immediately if there is any discrepancy upon the actual ones on the site.
- Read the designing specification carefully before using it.
- Other specialty chart should be referred to when using it. The designer should be informed immediately where there is a discrepancy.
- Any modification should be subject to the Modification Note.

建设单位 CLIENT

南方医科大学口腔医院

工程名称 PROJECT

南方医科大学口腔医院番禺分院五楼大厅改造装修项目

比例 SCALE	图示	日期 DATE	2021.9
-------------	----	------------	--------

专业 PROFESSION	建筑
------------------	----

设计阶段 DESIGN STAGE	施工图
----------------------	-----

总工
CHIEF ENGINEER

设计负责人
CHIEF DESIGNER

审核
EXAMINE

校对
CHECKED

设计
DESIGN


制图
DRAW

图纸名称
TITLE

五楼大厅立面图

图号
DRAWING NO

EL-01

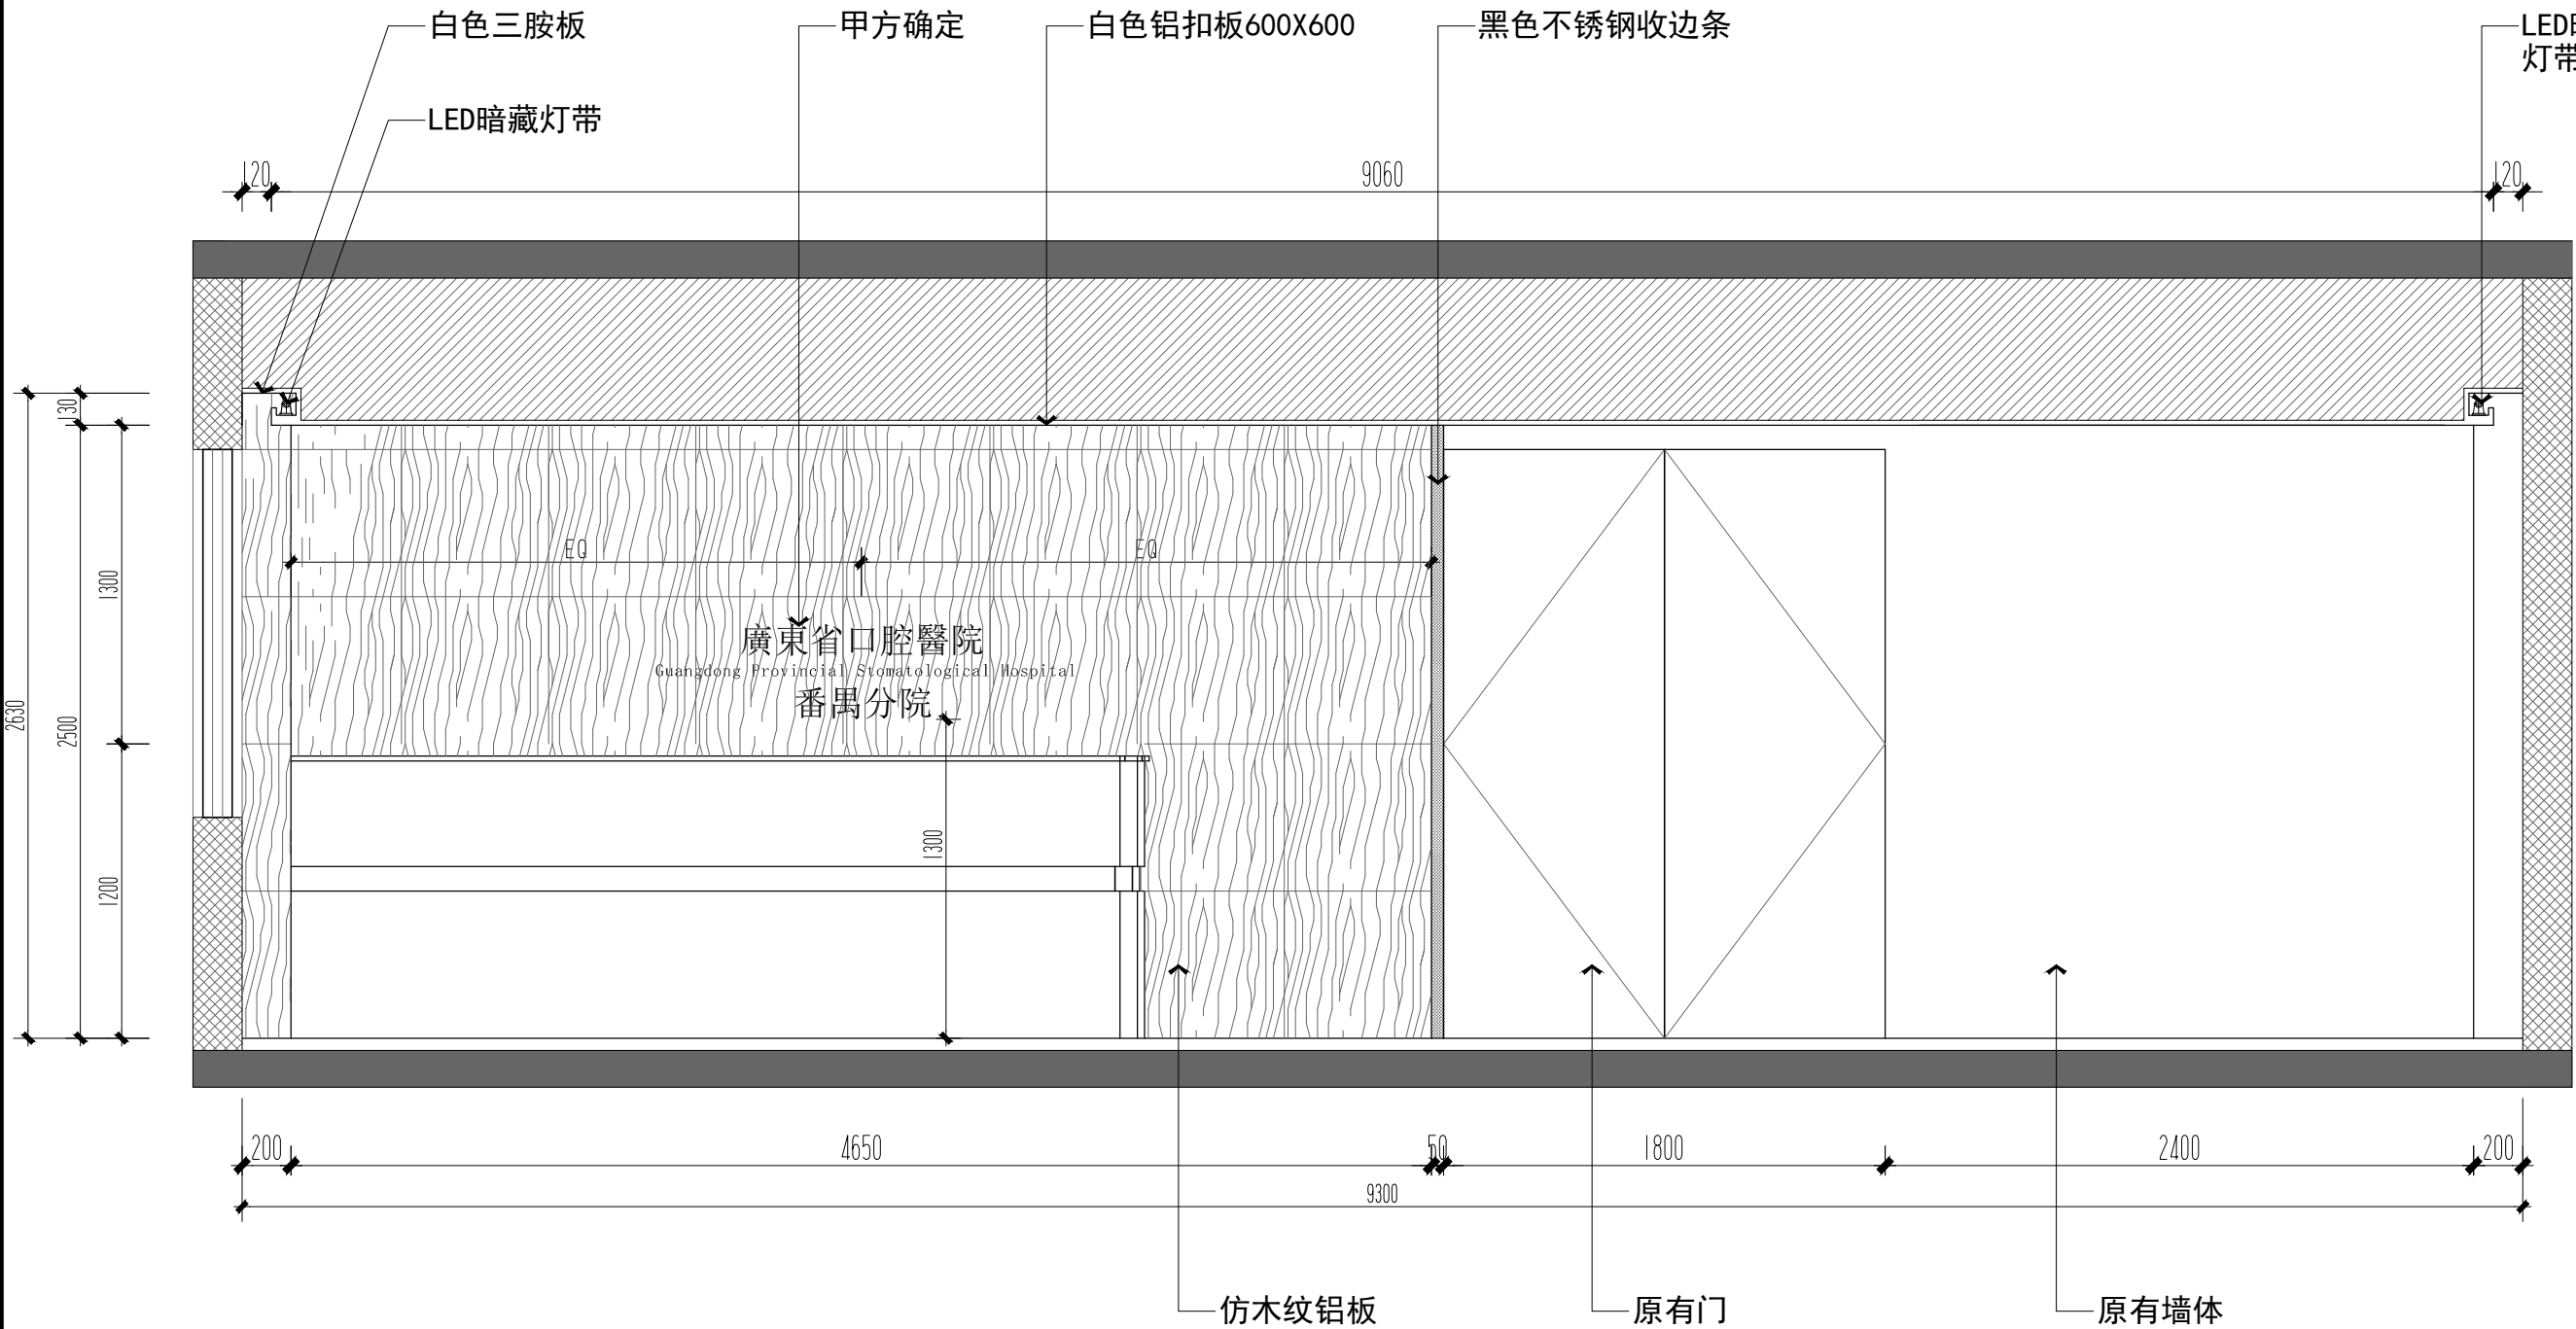

01
FF-01
ELEVATION
立面图
SCALE 1: 50



中饰南方

深圳市中饰南方建设工程有限公司

国家装饰施工一级企业 国家装饰设计甲级单位

地址：深圳市福田区市花路万利科技园C0栋三期三层


电话：0755-83843268 传真号：0755-83849731 邮编：518000

备注


1. 此图版权归本公司所有。
2. 所有尺寸以图中标注为准, 若与现场有出入, 应立即通知设计师。
3. 使用本图前, 请详阅设计说明。
4. 使用本图时应参阅其它专业图纸, 若有冲突应及时通知设计师。
5. 若有变更, 应以变更通知单为准。

NOTE

1. All rights reserved by our company.
2. All dimensions should be subject to the label in the chart. The designer should be informed immediately if there is any discrepancy upon the actual ones on the site.
3. Read the designing specification carefully before using it.
4. Other specialty chart should be referred to when using it. The designer should be informed immediately where there is a discrepancy.
5. Any modification should be subject to the Modification Note.

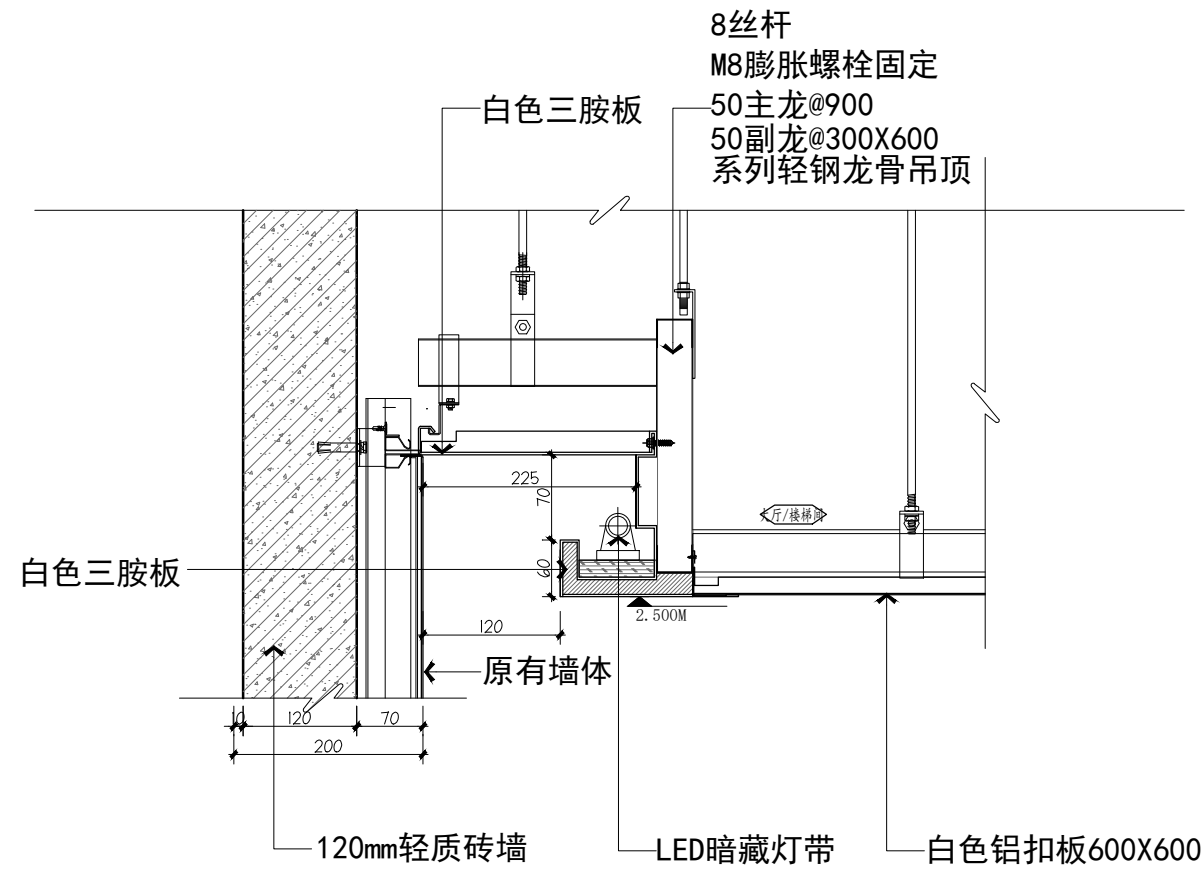

02 ELEVATION
RC-01 立面图 SCALE 1: 8

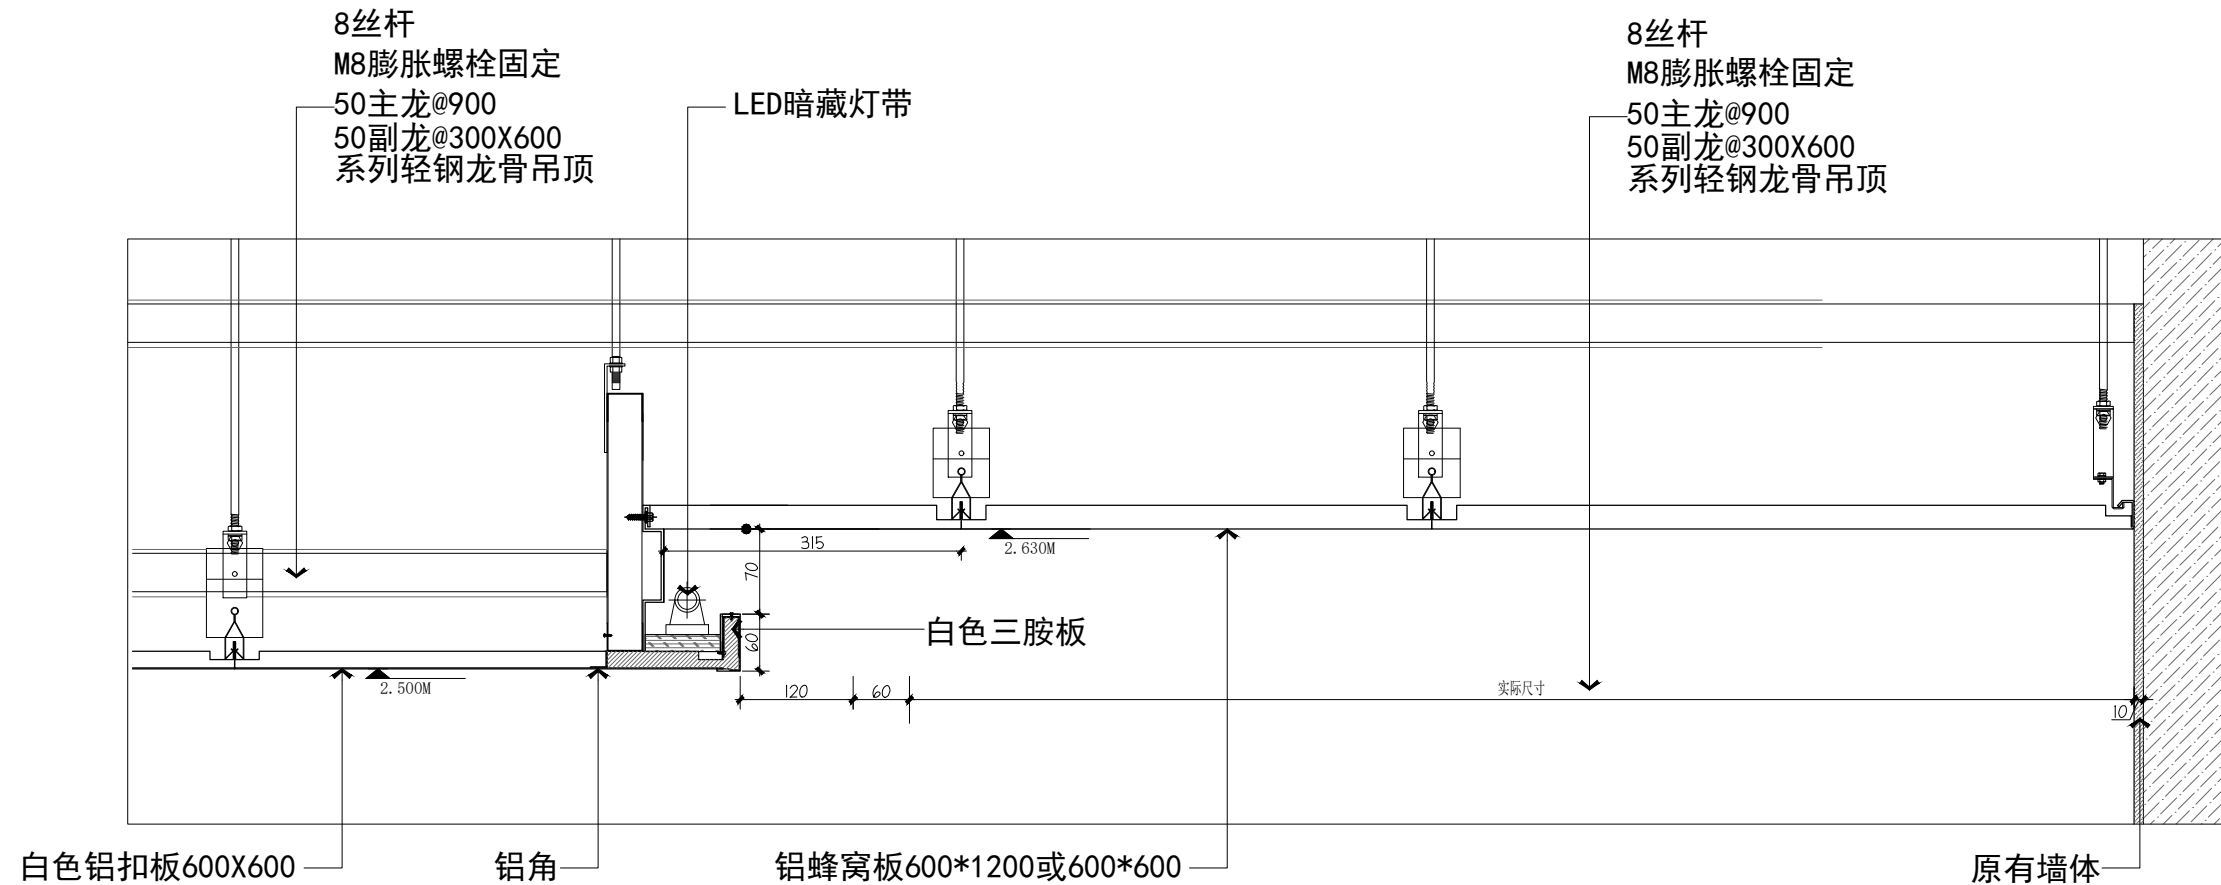

03 ELEVATION
RC-01 立面图 SCALE 1: 8

建设单位
CLIENT

南方医科大学口腔医院

工程名称
PROJECT

南方医科大学口腔医院番禺分院五楼大厅改造装修项目

比例 图示 日期 2021.9
SCALE DATE

专业 建筑
PROFESSION

设计阶段 施工图
DESIGN STAGE

总工
CHIEF ENGINEER

设计负责人
CHIEF DESIGNER

审核
EXAMINE

校对
CHECKED

设计
DESIGN

制图
DRAW

图纸名称
TITLE

五楼大厅天花大样图

图号 图号
DRAWING NO DS-01



中饰南方

深圳市中饰南方建设工程有限公司

国家装饰施工一级企业 国家装饰设计甲级单位
地址：深圳市福田区市花路万利科技园C0栋三期三层
电话：0755-83843268 传真号：0755-83849731 邮编：518000

备注

- 此图版权归本公司所有。
- 所有尺寸以图中标注为准, 若与现场有出入, 应立即通知设计师。
- 使用本图前, 请详阅设计说明。
- 使用本图时应参阅其它专业图纸, 若有冲突应及时通知设计师。
- 若有变更, 应以变更通知单为准。

NOTE

- All rights reserved by our company.
- All dimensions should be subject to the label in the chart. The designer should be informed immediately if there is any discrepancy upon the actual ones on the site.
- Read the designing specification carefully before using it.
- Other specialty chart should be referred to when using it. The designer should be informed immediately where there is a discrepancy.
- Any modification should be subject to the Modification Note.

建设单位
CLIENT

南方医科大学口腔医院

工程名称
PROJECT

南方医科大学口腔医院番禺分院五楼大厅改造装修项目

比例 图示 日期
SCALE DATE 2021.9

专业
PROFESSION 建筑

设计阶段
DESIGN STAGE 施工图

总工
CHIEF ENGINEER

设计负责人
CHIEF DESIGNER

审核
EXAMINE

校对
CHECKED


设计
DESIGN

制图
DRAW


图纸名称
TITLE

五楼大厅导诊台大样图

图号
DRAWING NO DS-02

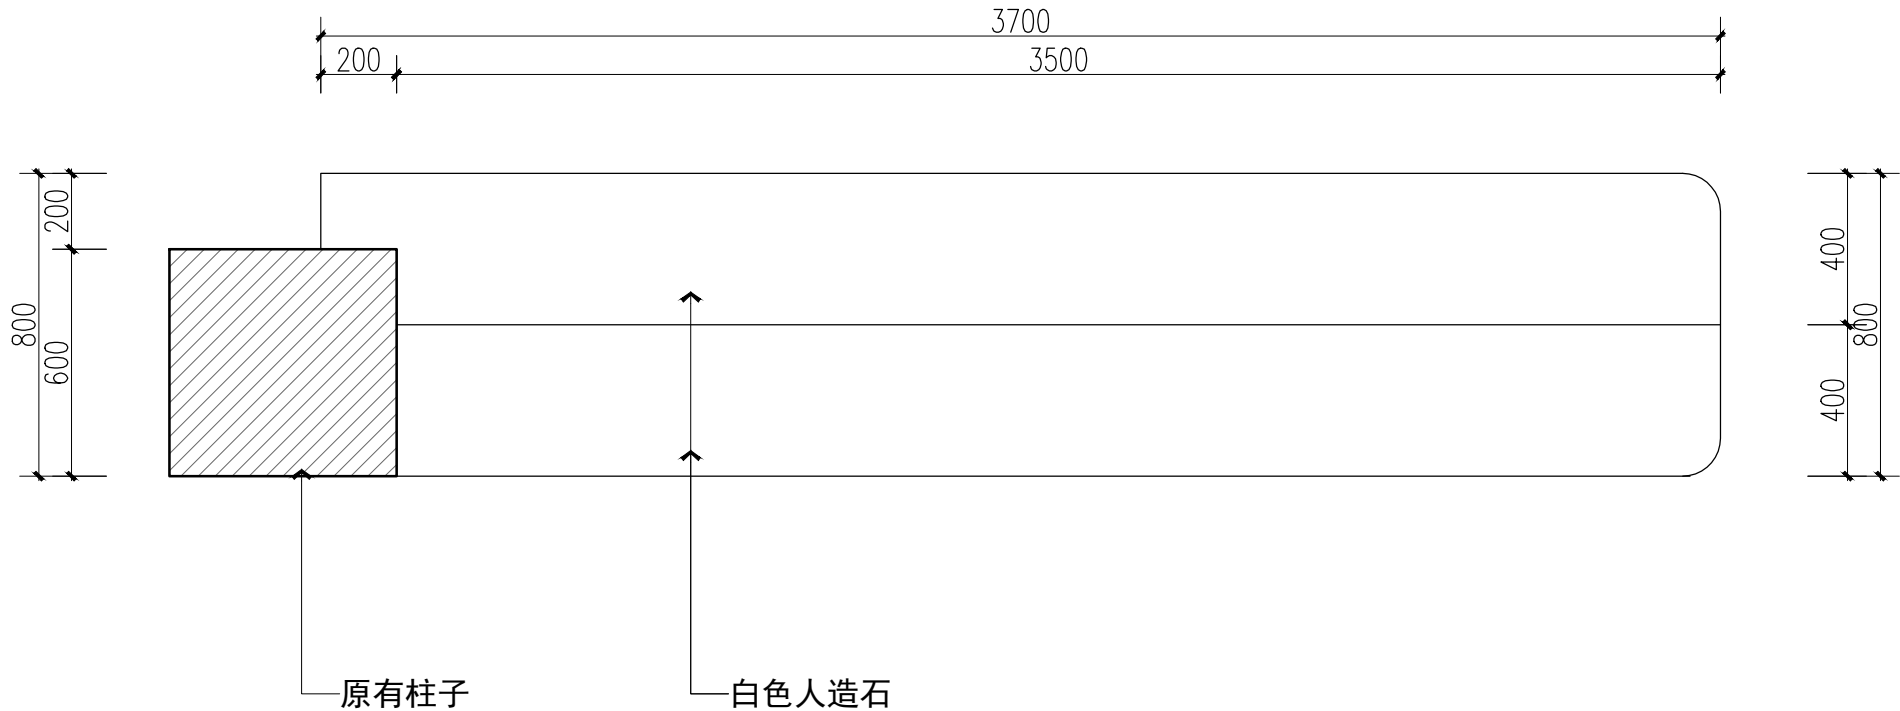

04 ELEVATION
FF-01 立面图 SCALE 1: 20

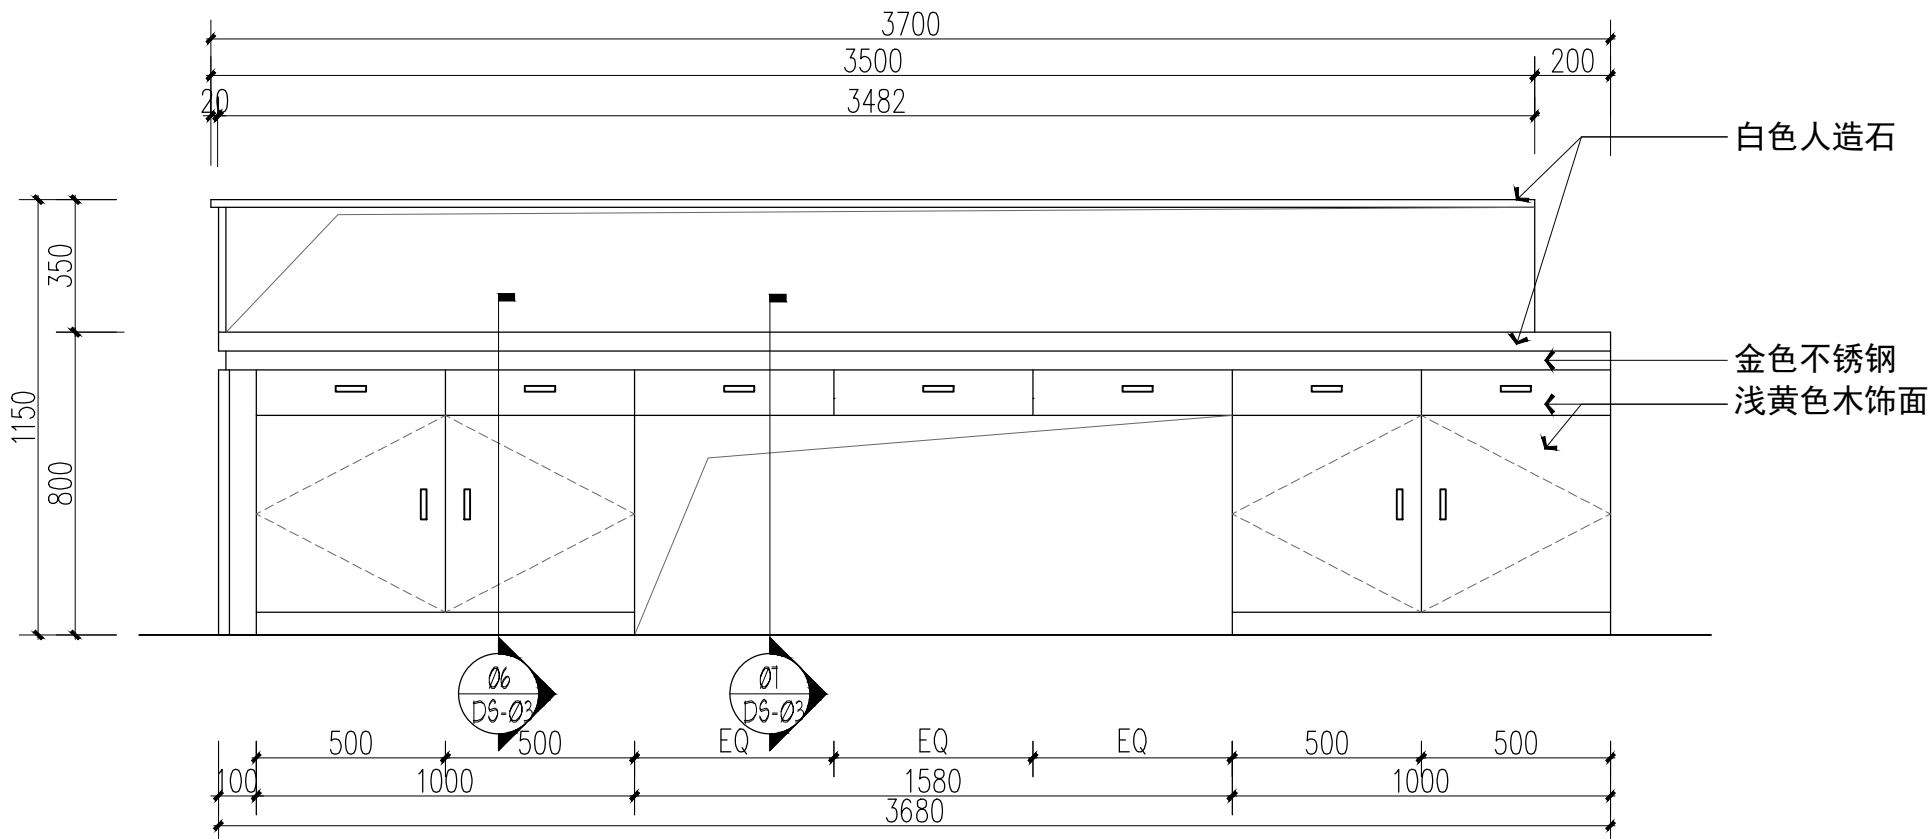

05 ELEVATION
FF-01 立面图 SCALE 1: 20



中饰南方

深圳市中饰南方建设工程有限公司

国家装饰施工一级企业 国家装饰设计甲级单位
地址：深圳市福田区花路万利科技园C03楼三层
电话：0755-83843268 传真号：0755-83849731 邮编：518000

备注

1. 此图版权归本公司所有。
2. 所有尺寸以图中标注为准, 若与现场有出入, 应立即通知设计师。
3. 使用本图前, 请详阅设计说明。
4. 使用本图时应参阅其它专业图纸, 若有冲突应及时通知设计师。
5. 若有变更, 应以变更通知单为准。

NOTE

1. All rights reserved by our company.
2. All dimensions should be subject to the label in the chart. The designer should be informed immediately if there is any discrepancy upon the actual ones on the site.
3. Read the designing specification carefully before using it.
4. Other specialty chart should be referred to when using it. The designer should be informed immediately where there is a discrepancy.
5. Any modification should be subject to the Modification Note.

建设单位
CLIENT

南方医科大学口腔医院

工程名称
PROJECT

南方医科大学口腔医院番禺分院五楼大厅改造装修项目

比例
SCALE

图示

日期
DATE

2021.9

专业
PROFESSION

建筑

设计阶段
DESIGN STAGE

施工图

总工
CHIEF ENGINEER

设计负责人
CHIEF DESIGNER

审核
EXAMINE

校对
CHECKED

设计
DESIGN


制图
DRAW

图纸名称
TITLE


五楼大厅导诊台大样图

图号
DRAWING NO

DS-03

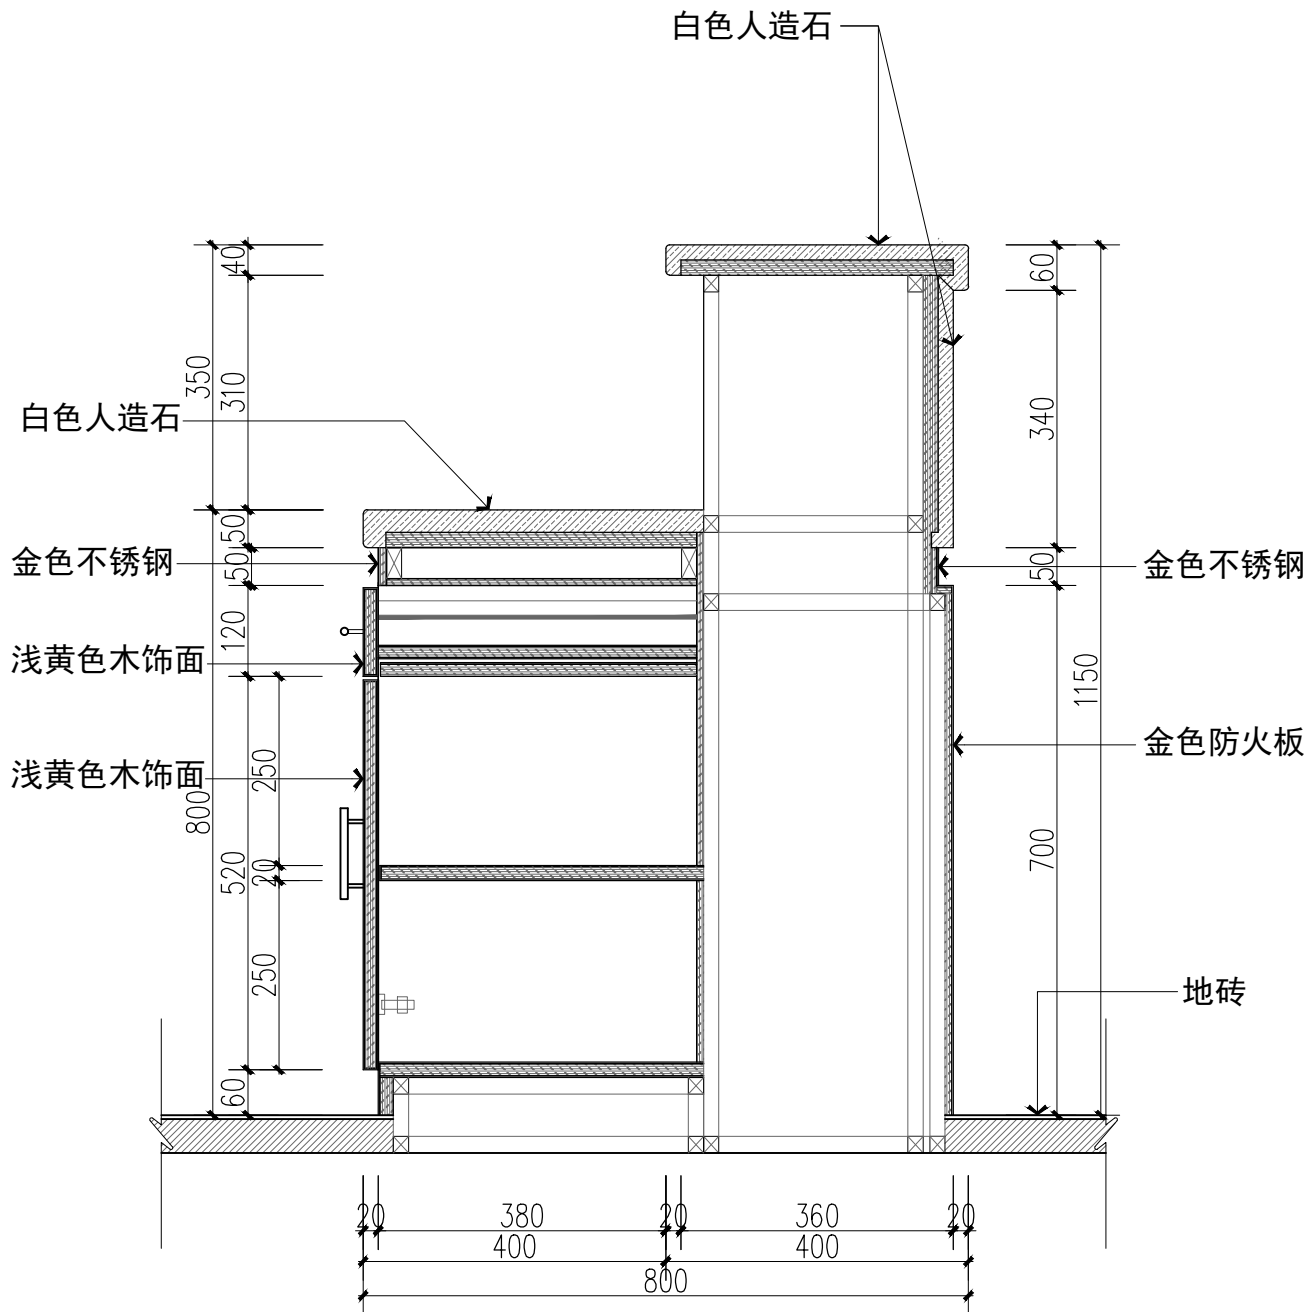

06 ELEVATION
DS-02 立面图 SCALE 1: 10

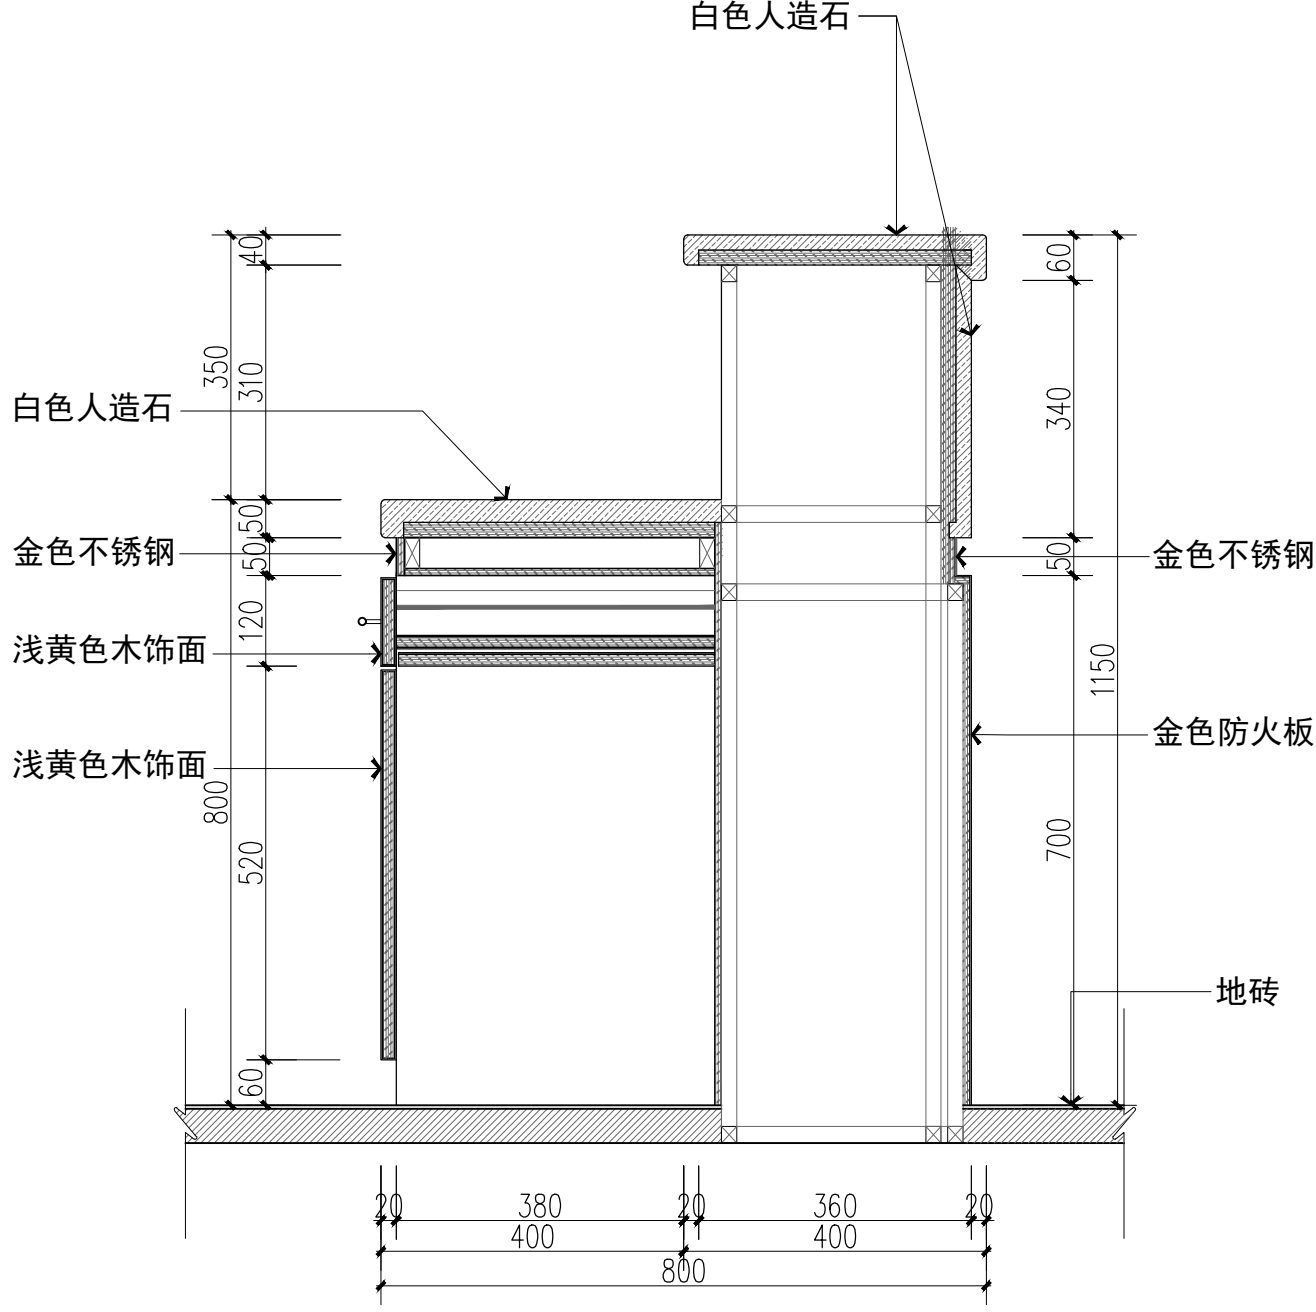

07 ELEVATION
DS-02 立面图 SCALE 1: 10