版权所有，不得复制、盗用。
ALL RIGHTS RESERVED, DON'T COPIED, REPRODUCED.

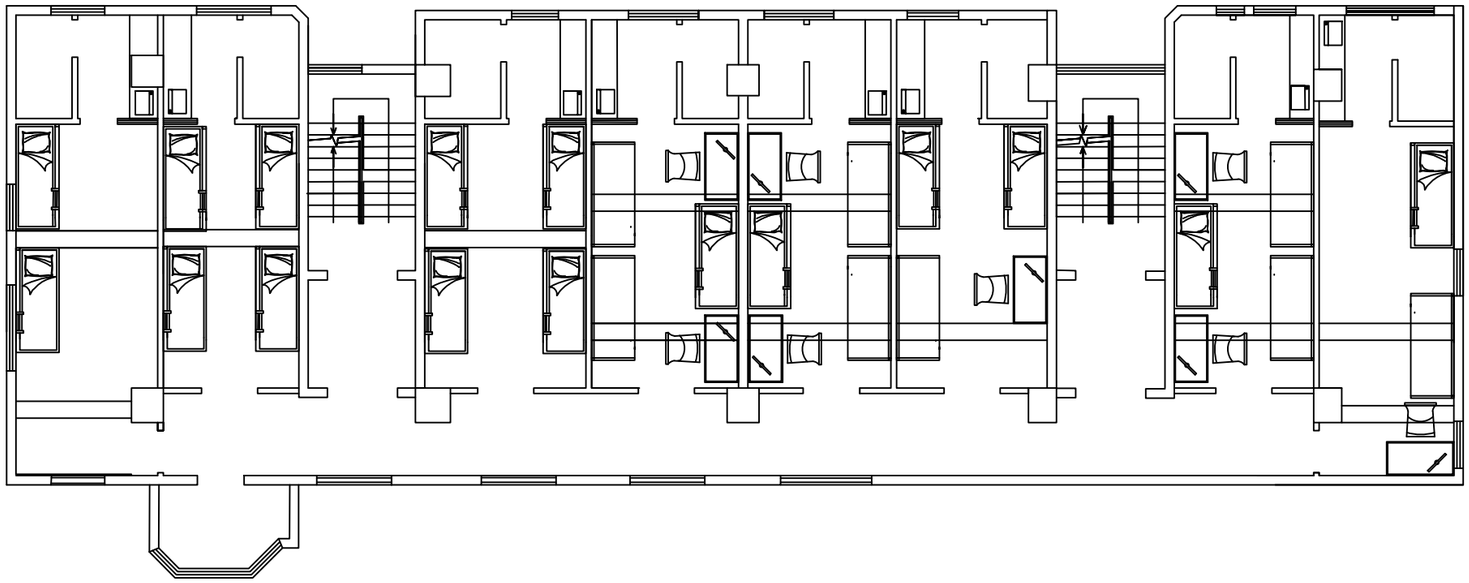

说明：多功能床（即上床下桌）

双层床（上下铺床）

书桌

椅子

四、六层学生宿舍床位平面图

中联合创
ZHONGLIANHECHUANG
中联合创设计有限公司
CHINA UNITED CREATIVE DESIGN CO.,LTD
■ 建筑行业（建筑工程）甲级 A122009183

会签栏 COUNTER SIGNATURE

建筑 ARCH.		电气 ELEC.	
结构 STRUCT.		暖通 HVAC.	
给排水 PLUMBING			

签章区 STAMP AREA

版次 NO.	修改内容 DESCRIPTION	日期 DATE

建设单位 CLIENT
南方医科大学口腔医院（广东省口腔

项目名称 PROJECT
盘福路学生宿舍及配套工程

子项目名称 SUB-PROJECT

图纸名称 TITLE

审定 APPROVED BY	谢迎林	谢迎林
审核 EXAMINED BY	徐 彬	
项目负责 PROJECT CHIEF	林锦帆	林锦帆
专业负责 SPECIALTY CHIEF	林锦帆	林锦帆
校对 CHECKED BY	范 浩	范浩
设计 DESIGNED BY	温晓聪	温晓聪
制图 DRAWING BY	温晓聪	温晓聪

图号 DRAWING NO.

业务号 JOB NO.

出图日期 DATE

专业 DISCIPLINE	建筑	设计阶段 STAGE	施工图
比例 SCALE		规格 SIZE	A3

条形码，二维码 BARCODE, QR CODE

版权所有，不得复制、盗用。
ALL RIGHTS RESERVED, DON'T COPIED, REPRODUCED.

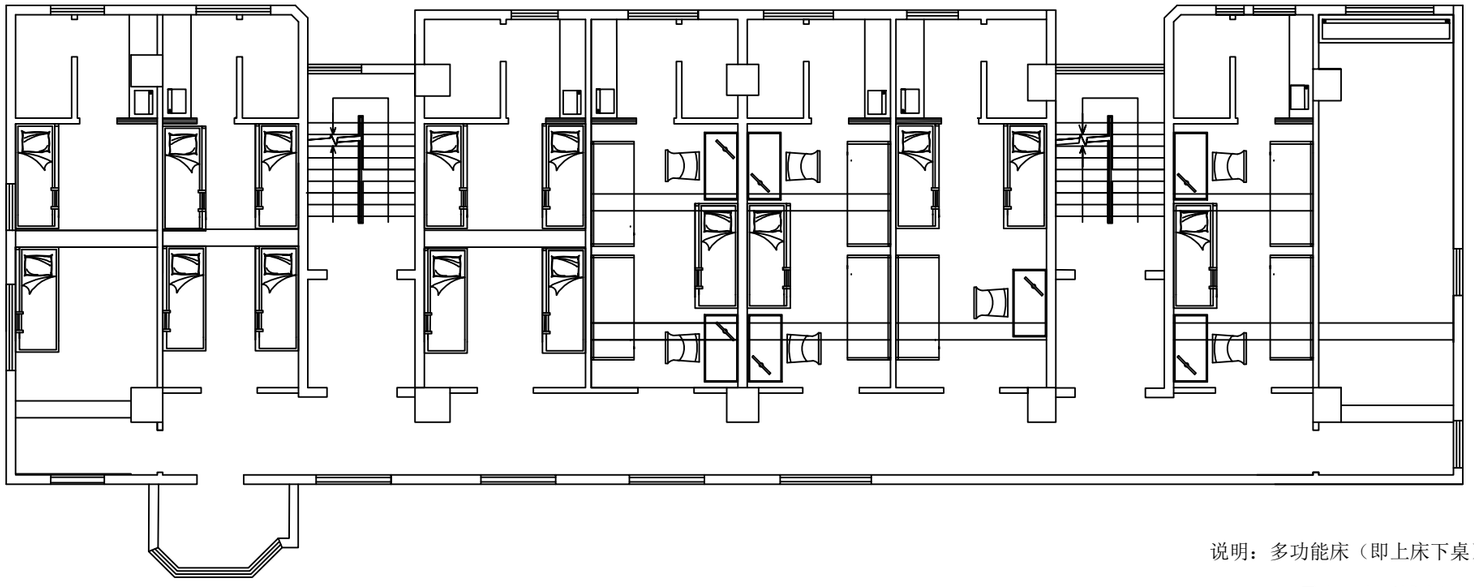

说明：多功能床（即上床下桌）

双层床（上下铺床）

书桌

椅子

五层学生宿舍床位平面图

中联合创
ZHONGLIANHECHUANG
中联合创设计有限公司
CHINA UNITED CREATIVE DESIGN CO.,LTD
■ 建筑行业（建筑工程）甲级 A122009183

会签栏 COUNTER SIGNATURE

建 筑 ARCH.		电 气 ELEC.	
结 构 STRUCT.		暖 通 HVAC.	
给排水 PLUMBING			

签章区 STAMP AREA

版次 NO.	修改内容 DESCRIPTION	日期 DATE

建设单位 CLIENT
南方医科大学口腔医院（广东省口腔

项目名称 PROJECT
盘福路学生宿舍及配套工程

子项目名称 SUB-PROJECT

图纸名称 TITLE

审 定 APPROVED BY	谢迎林	
审 核 EXAMINED BY	徐 彬	
项目负责 PROJECT CHIEF	林锦帆	
专业负责 SPECIALTY CHIEF	林锦帆	
校 对 CHECKED BY	范 浩	
设 计 DESIGNED BY	温晓聪	
制 图 DRAWING BY	温晓聪	

图号 DRAWING NO.

业务号 JOB NO.

出图日期 DATE

专 业 DISCIPLINE	建筑	设计阶段 STAGE	施工图
比 例 SCALE		规 格 SIZE	A3

条形码，二维码 BARCODE, QR CODE

版权所有，不得复制、盗用。
ALL RIGHTS RESERVED, DON'T COPIED, REPRODUCED.

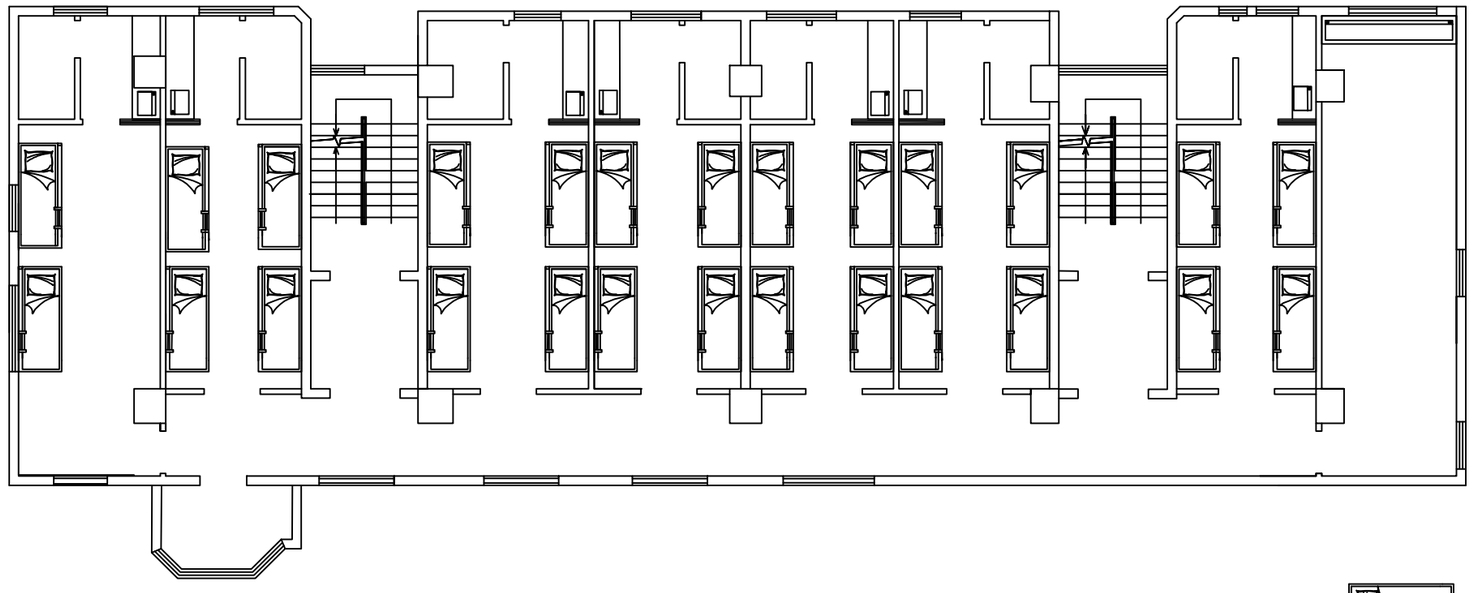

说明：多功能床（即上床下桌）

七层学生宿舍床位平面图

中联合创
ZHONGLIANHECHUANG
中联合创设计有限公司
CHINA UNITED CREATIVE DESIGN CO.,LTD
■ 建筑行业（建筑工程）甲级 A122009183

会签栏 COUNTER SIGNATURE

建 筑 ARCH.		电 气 ELEC.	
结 构 STRUCT.		暖 通 HVAC.	
给排水 PLUMBING			

签章区 STAMP AREA

版次 NO.	修改内容 DESCRIPTION	日期 DATE

建设单位 CLIENT
南方医科大学口腔医院（广东省口腔医

项目名称 PROJECT
盘福路学生宿舍及配套工程

子项目名称 SUB-PROJECT

图纸名称 TITLE

审 定 APPROVED BY	谢迎林	谢迎林
审 核 EXAMINED BY	徐 彬	
项目负责 PROJECT CHIEF	林锦帆	林锦帆
专业负责 SPECIALTY CHIEF	林锦帆	林锦帆
校 对 CHECKED BY	范 浩	范浩
设 计 DESIGNED BY	温晓聪	温晓聪
制 图 DRAWING BY	温晓聪	温晓聪

图号 DRAWING NO.

业务号 JOB NO.

出图日期 DATE

专 业 DISCIPLINE	建筑	设计阶段 STAGE	施工图
比 例 SCALE		规 格 SIZE	A3

条形码，二维码 BARCODE, QR CODE