
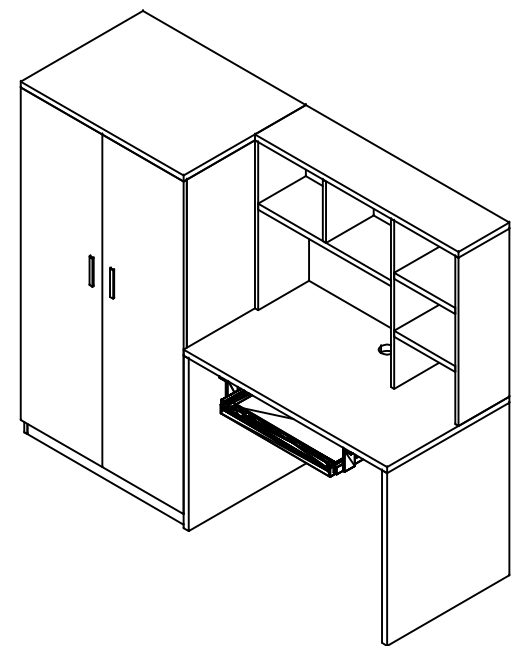
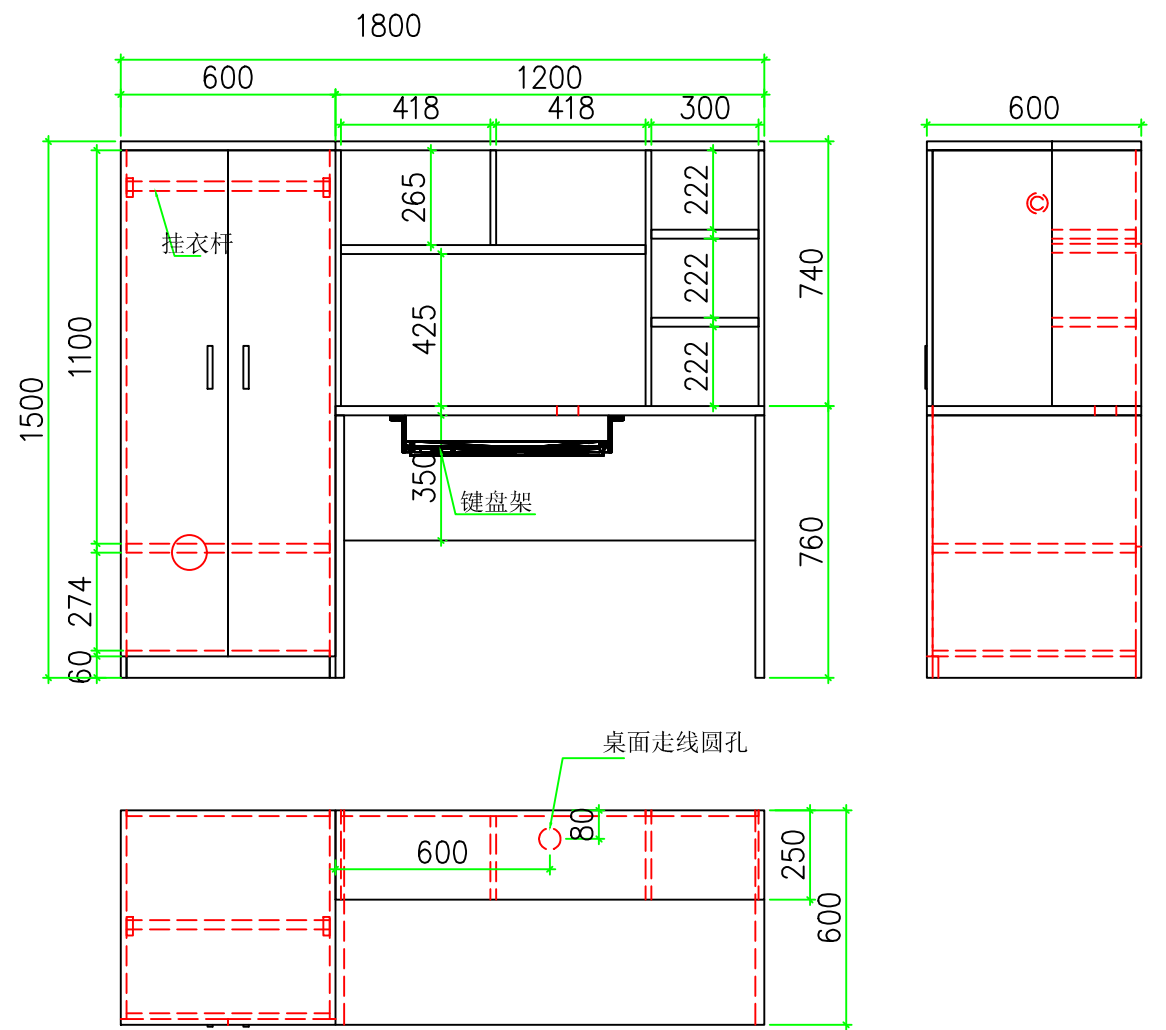
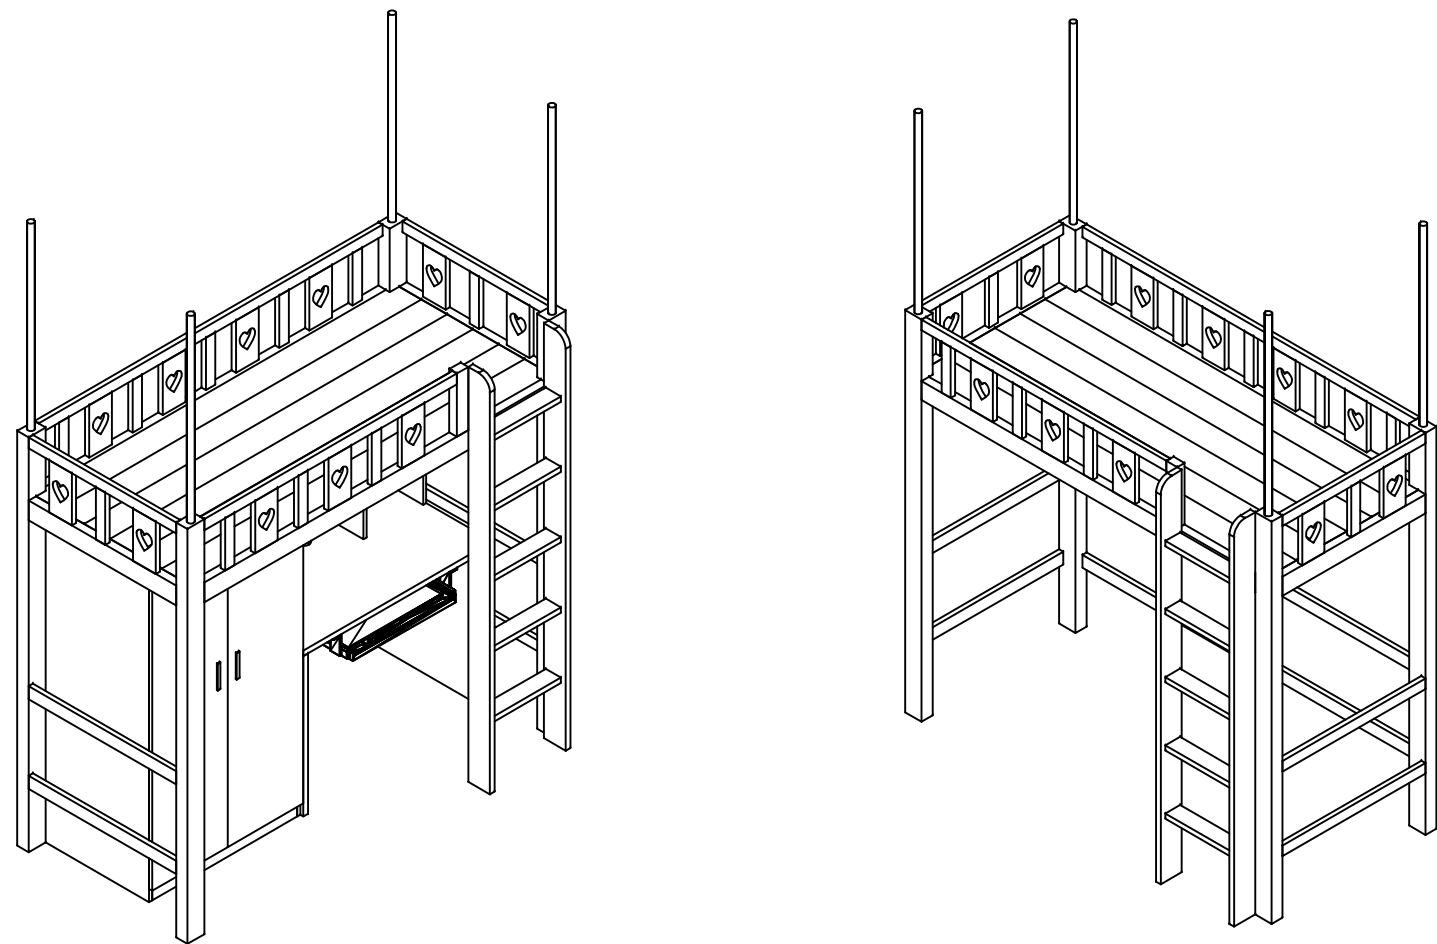


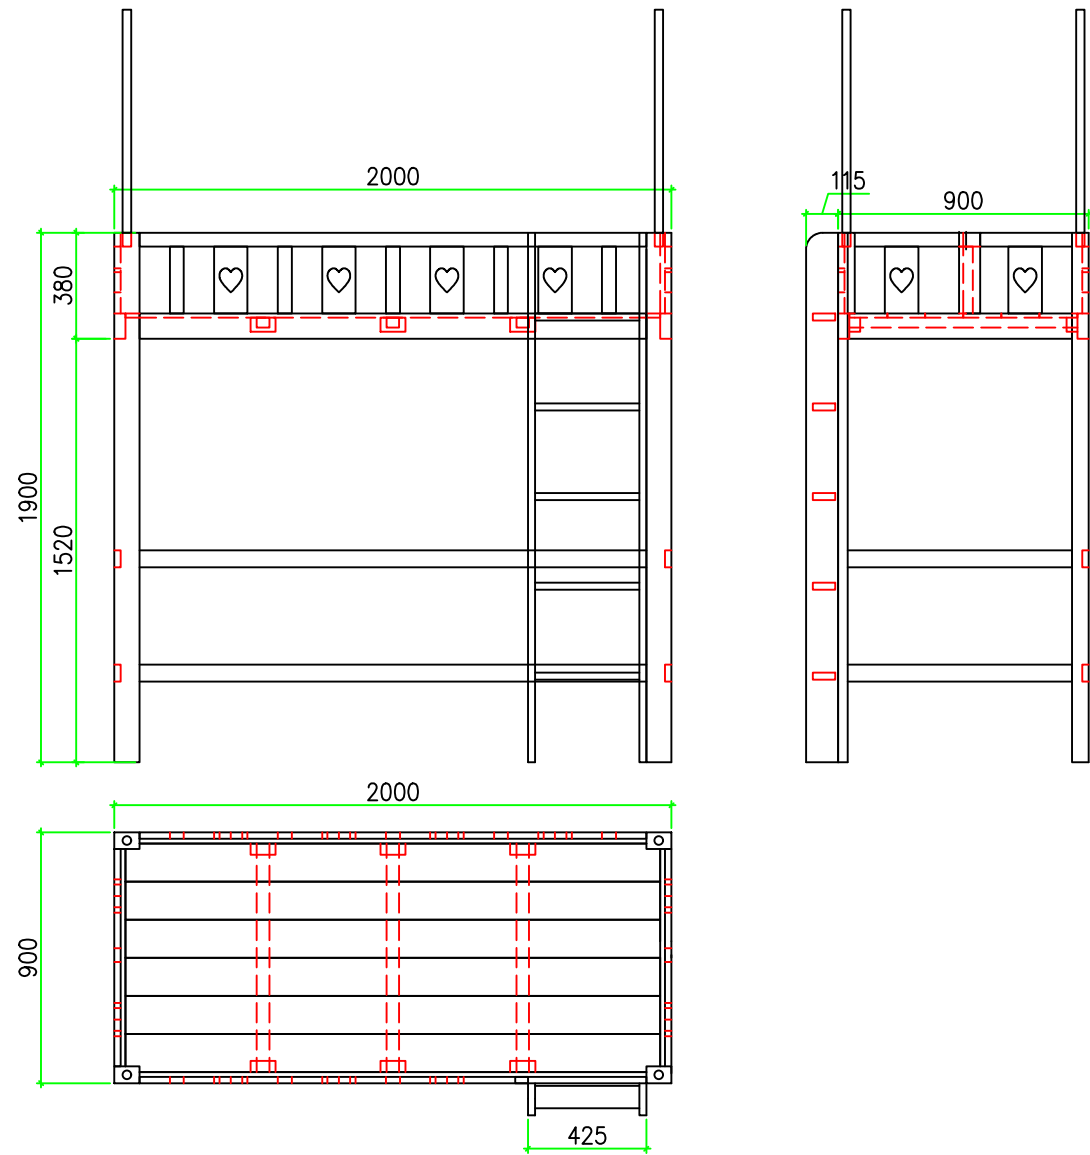

工程项目 PROJECT		工程号 PROJECT NO.		设计 DESIGN	客户确认： CONFIRM
				审核 CHECK	
图名 TITLE	组合床	图号 DWG. NO.		比例 SCALE	
				日期 DATE 2020-05-21	