


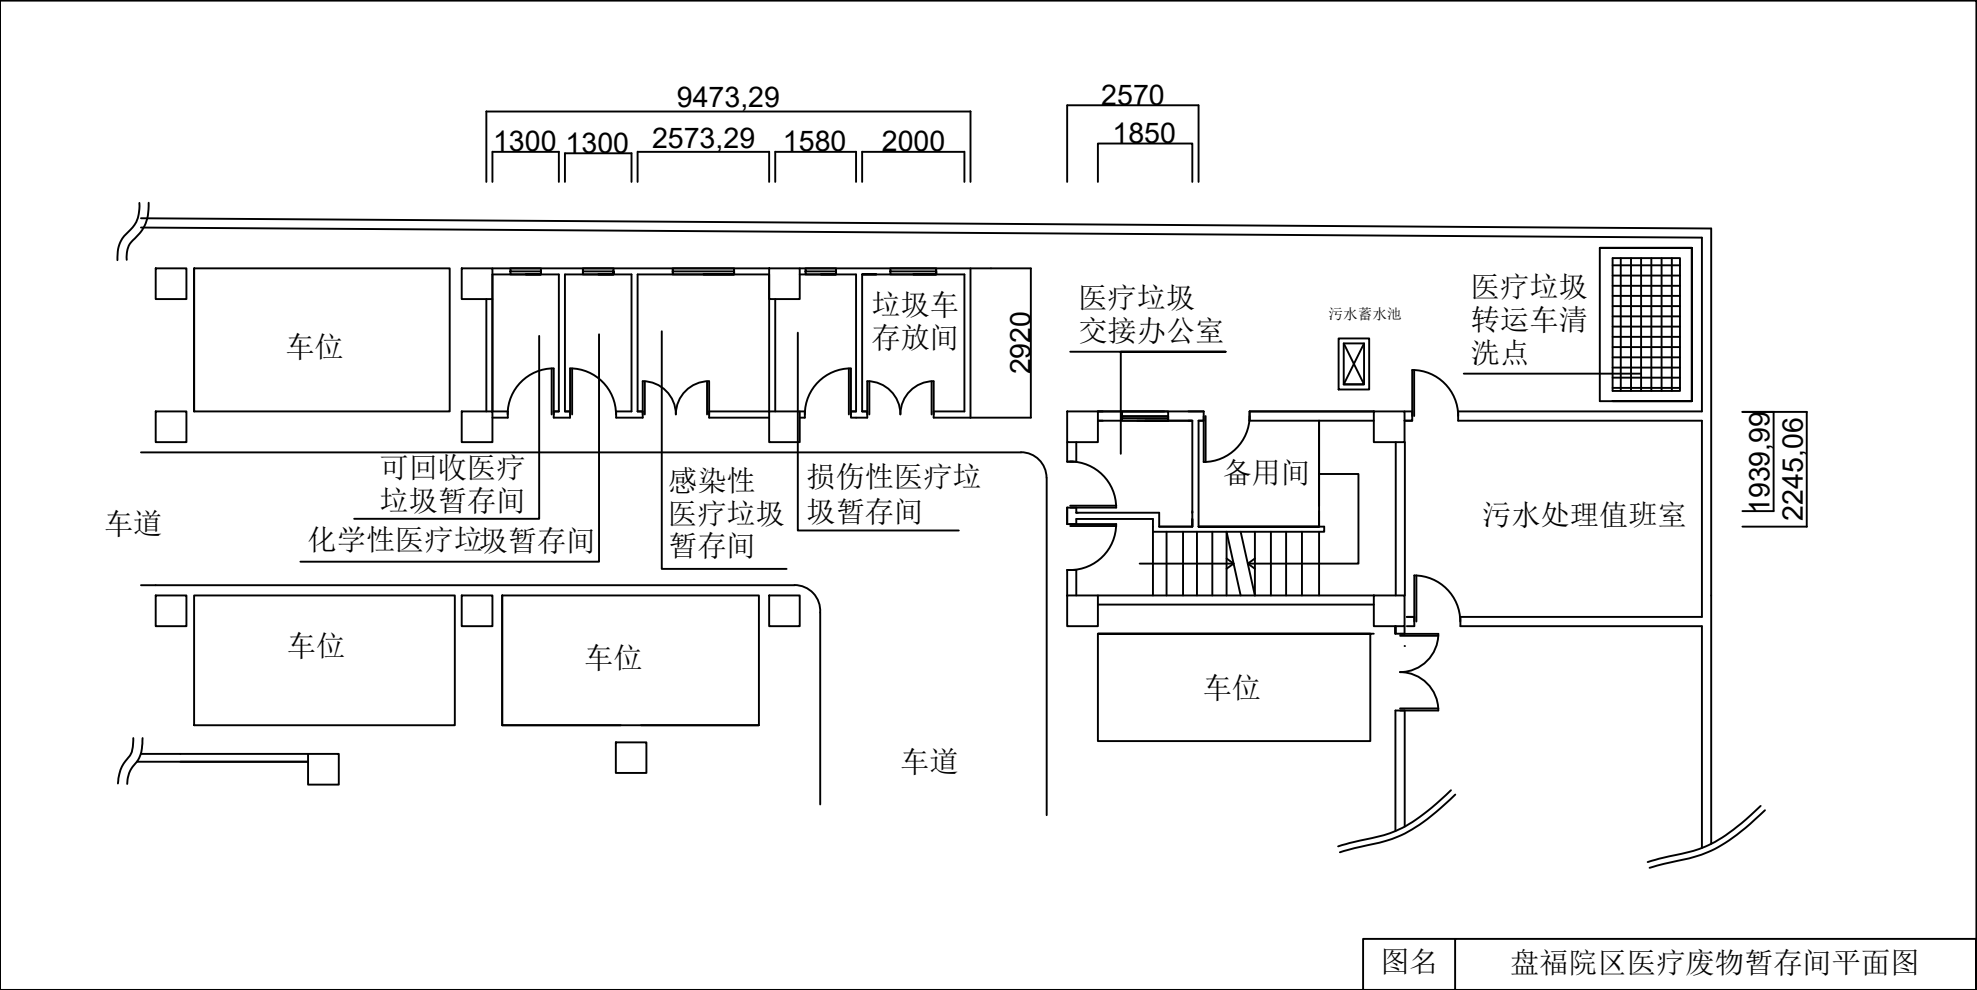

图名	盘福院区医疗废物暂存间平面图
----	----------------