
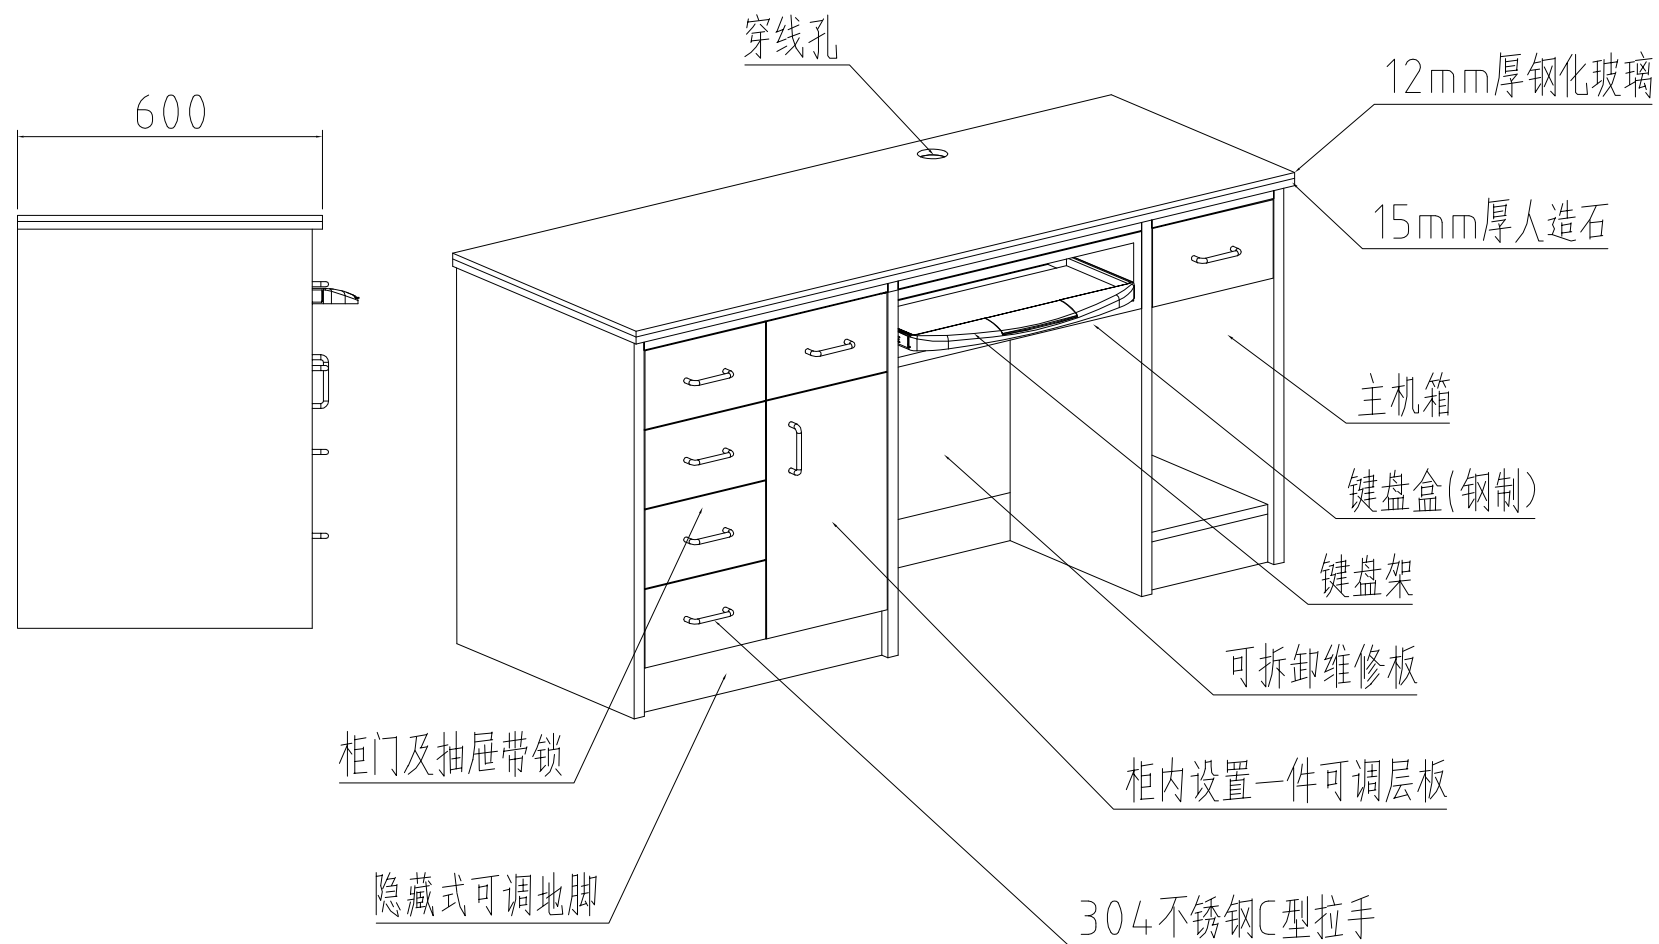


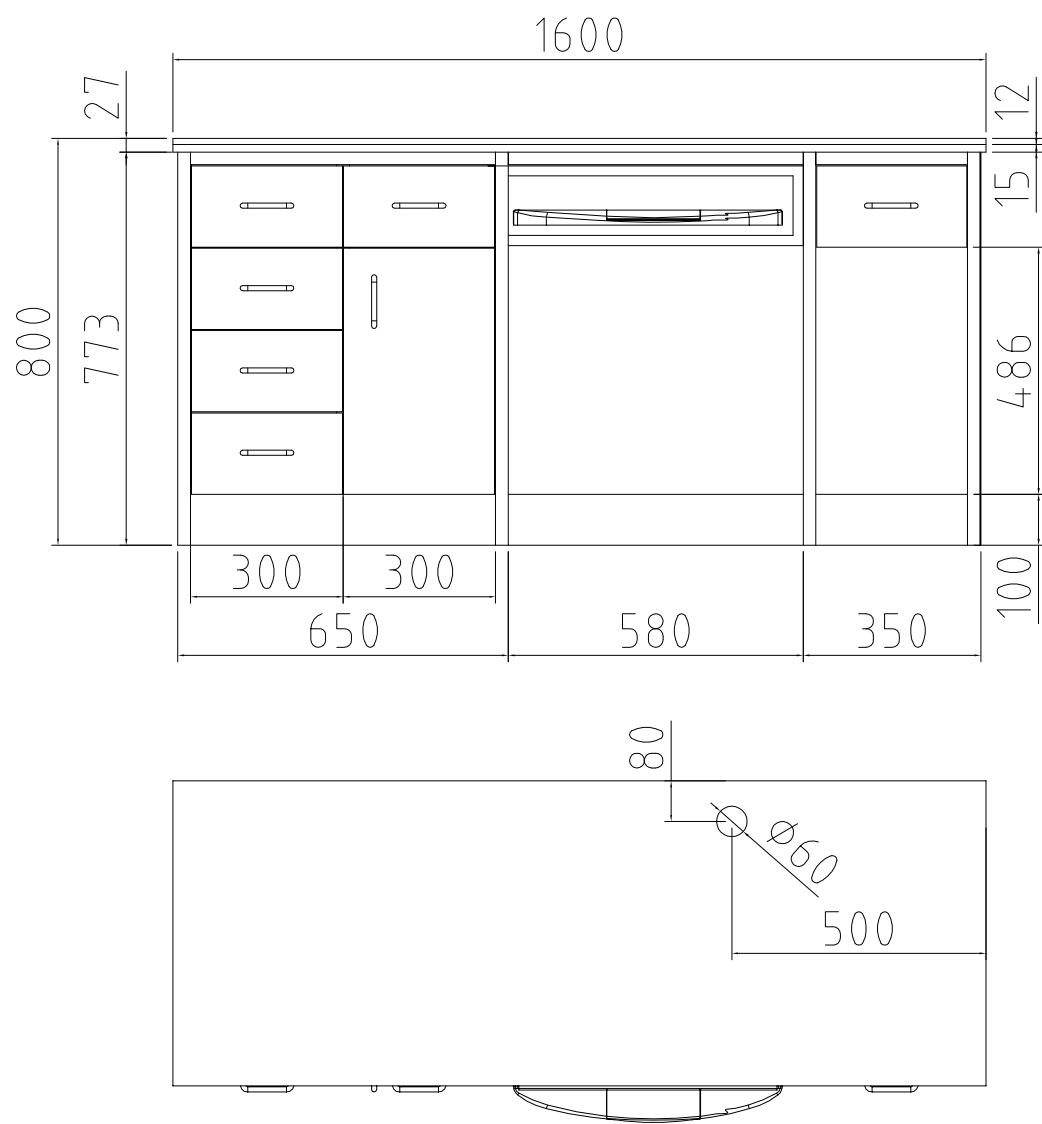

医生工作台



规格: 1600×600×800 (mm)

数量: 23张

备注: 1、全钢结构柜体, 表面喷塑处理

2、台面: 人造石, 具有防渗透, 耐酸碱、耐磨功能; 人造石上再铺12mm厚钢化玻璃

3、配置三节阻尼滑轨, 内嵌阻尼铰链; 柜门及抽屉均设置正面锁。

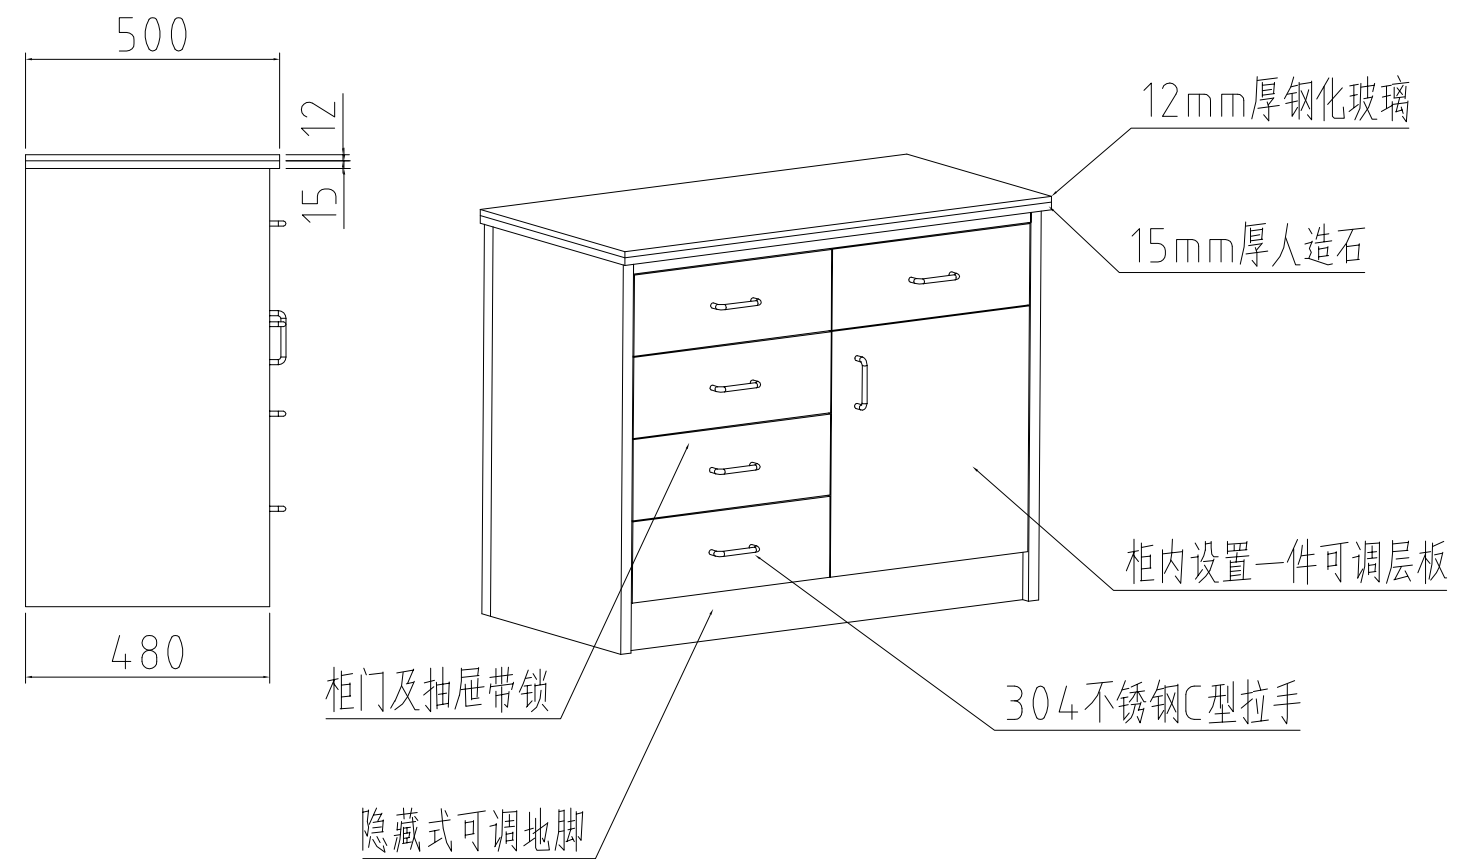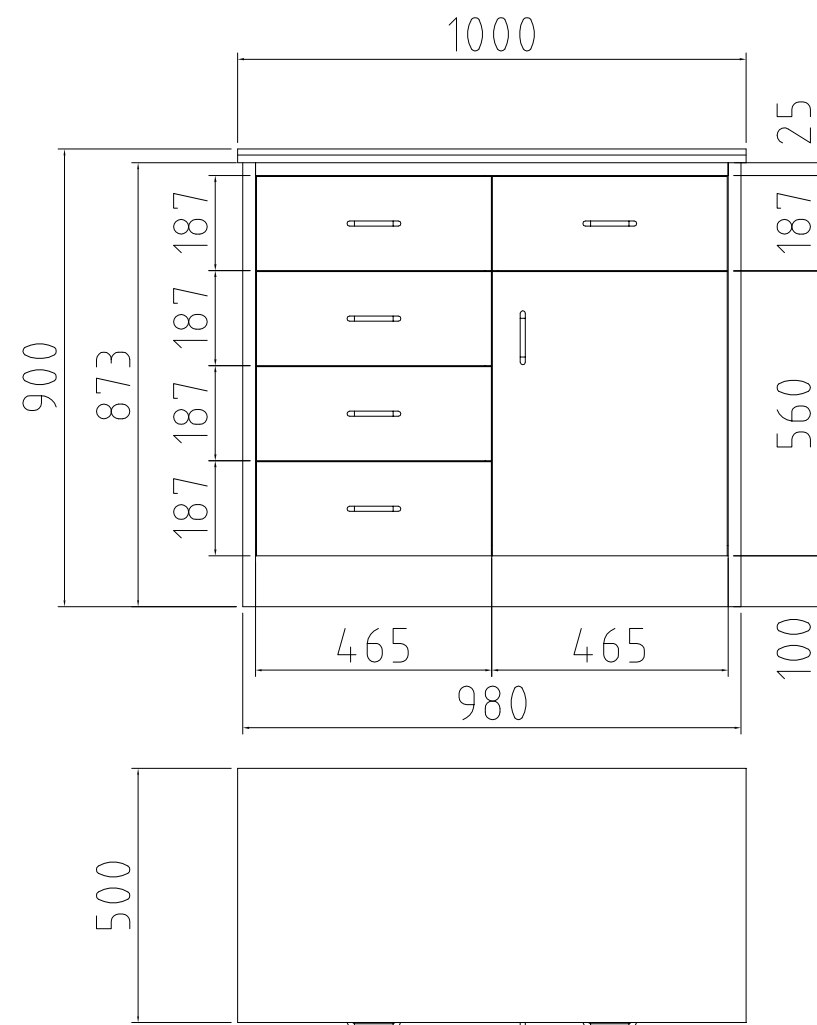

护士工作台


规格: 1000×500×900 (mm)

数量: 23张

备注: 1、全钢结构柜体, 表面喷塑处理

2、台面: 人造石, 具有防渗透, 耐酸碱、耐磨功能; 人造石上再铺12mm厚钢化玻璃

3、配置三节阻尼滑轨, 内嵌阻尼铰链; 柜门及抽屉均设置正面锁。

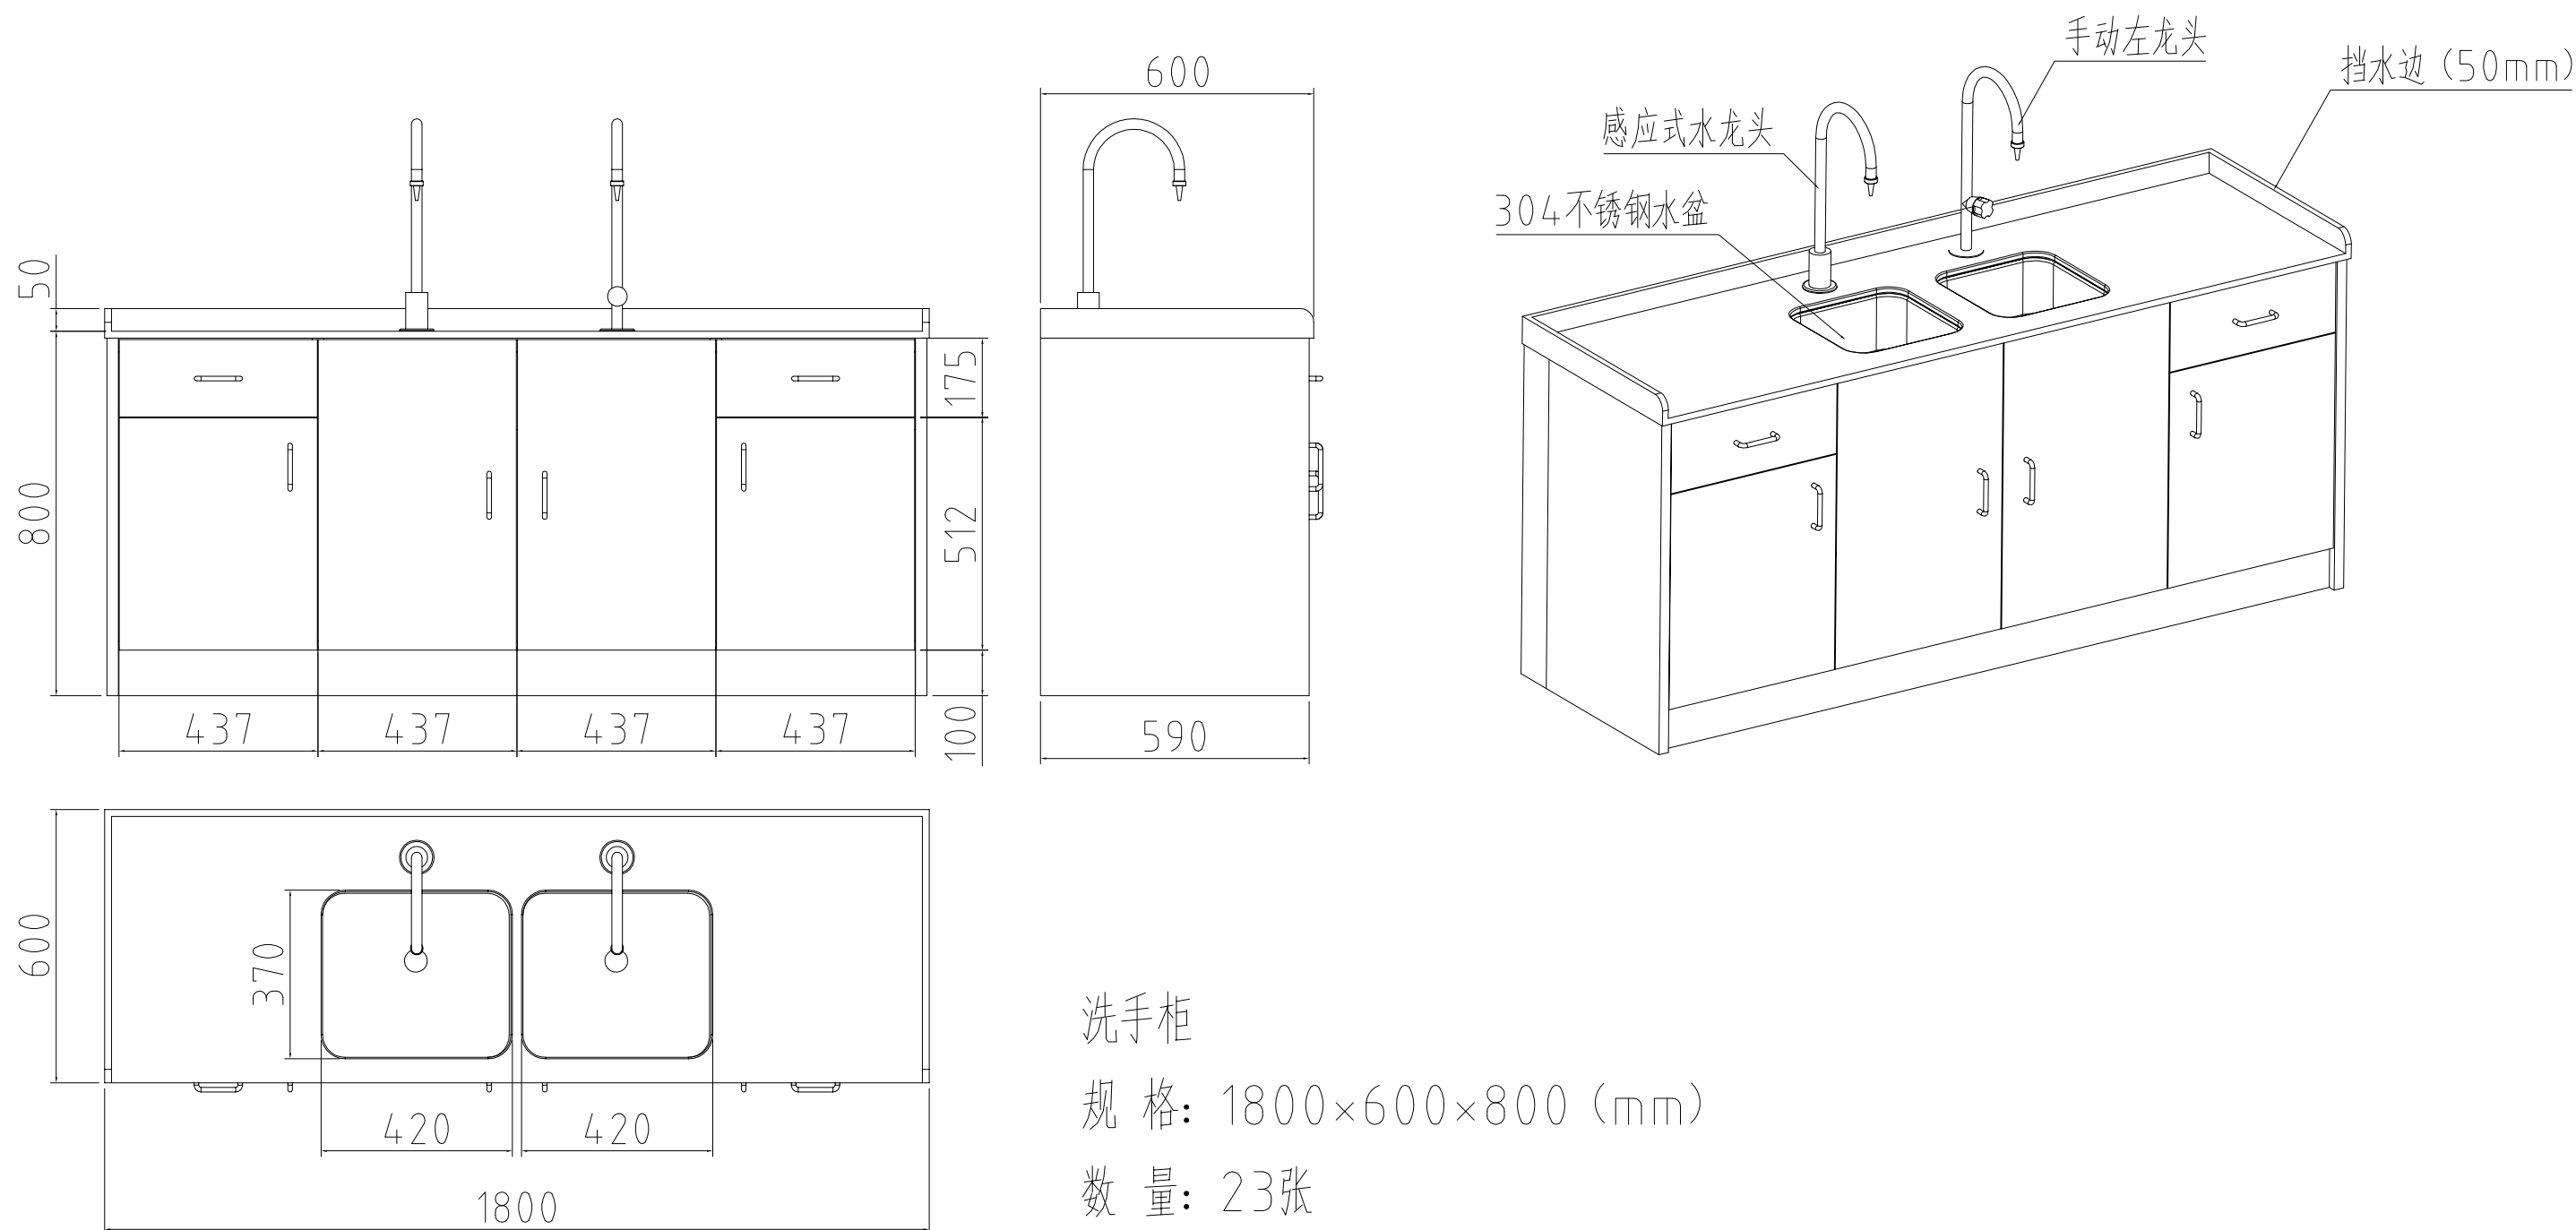

洗手柜

规格: 1800×600×800 (mm)

数量: 23张

- 备注: 1、全钢结构柜体, 表面喷塑处理
2、台面: 人造石, 具有防渗透, 耐酸碱、耐磨功能;
3、配置三节阻尼滑轨, 内嵌阻尼铰链; 柜门及抽屉均设置正面锁。